


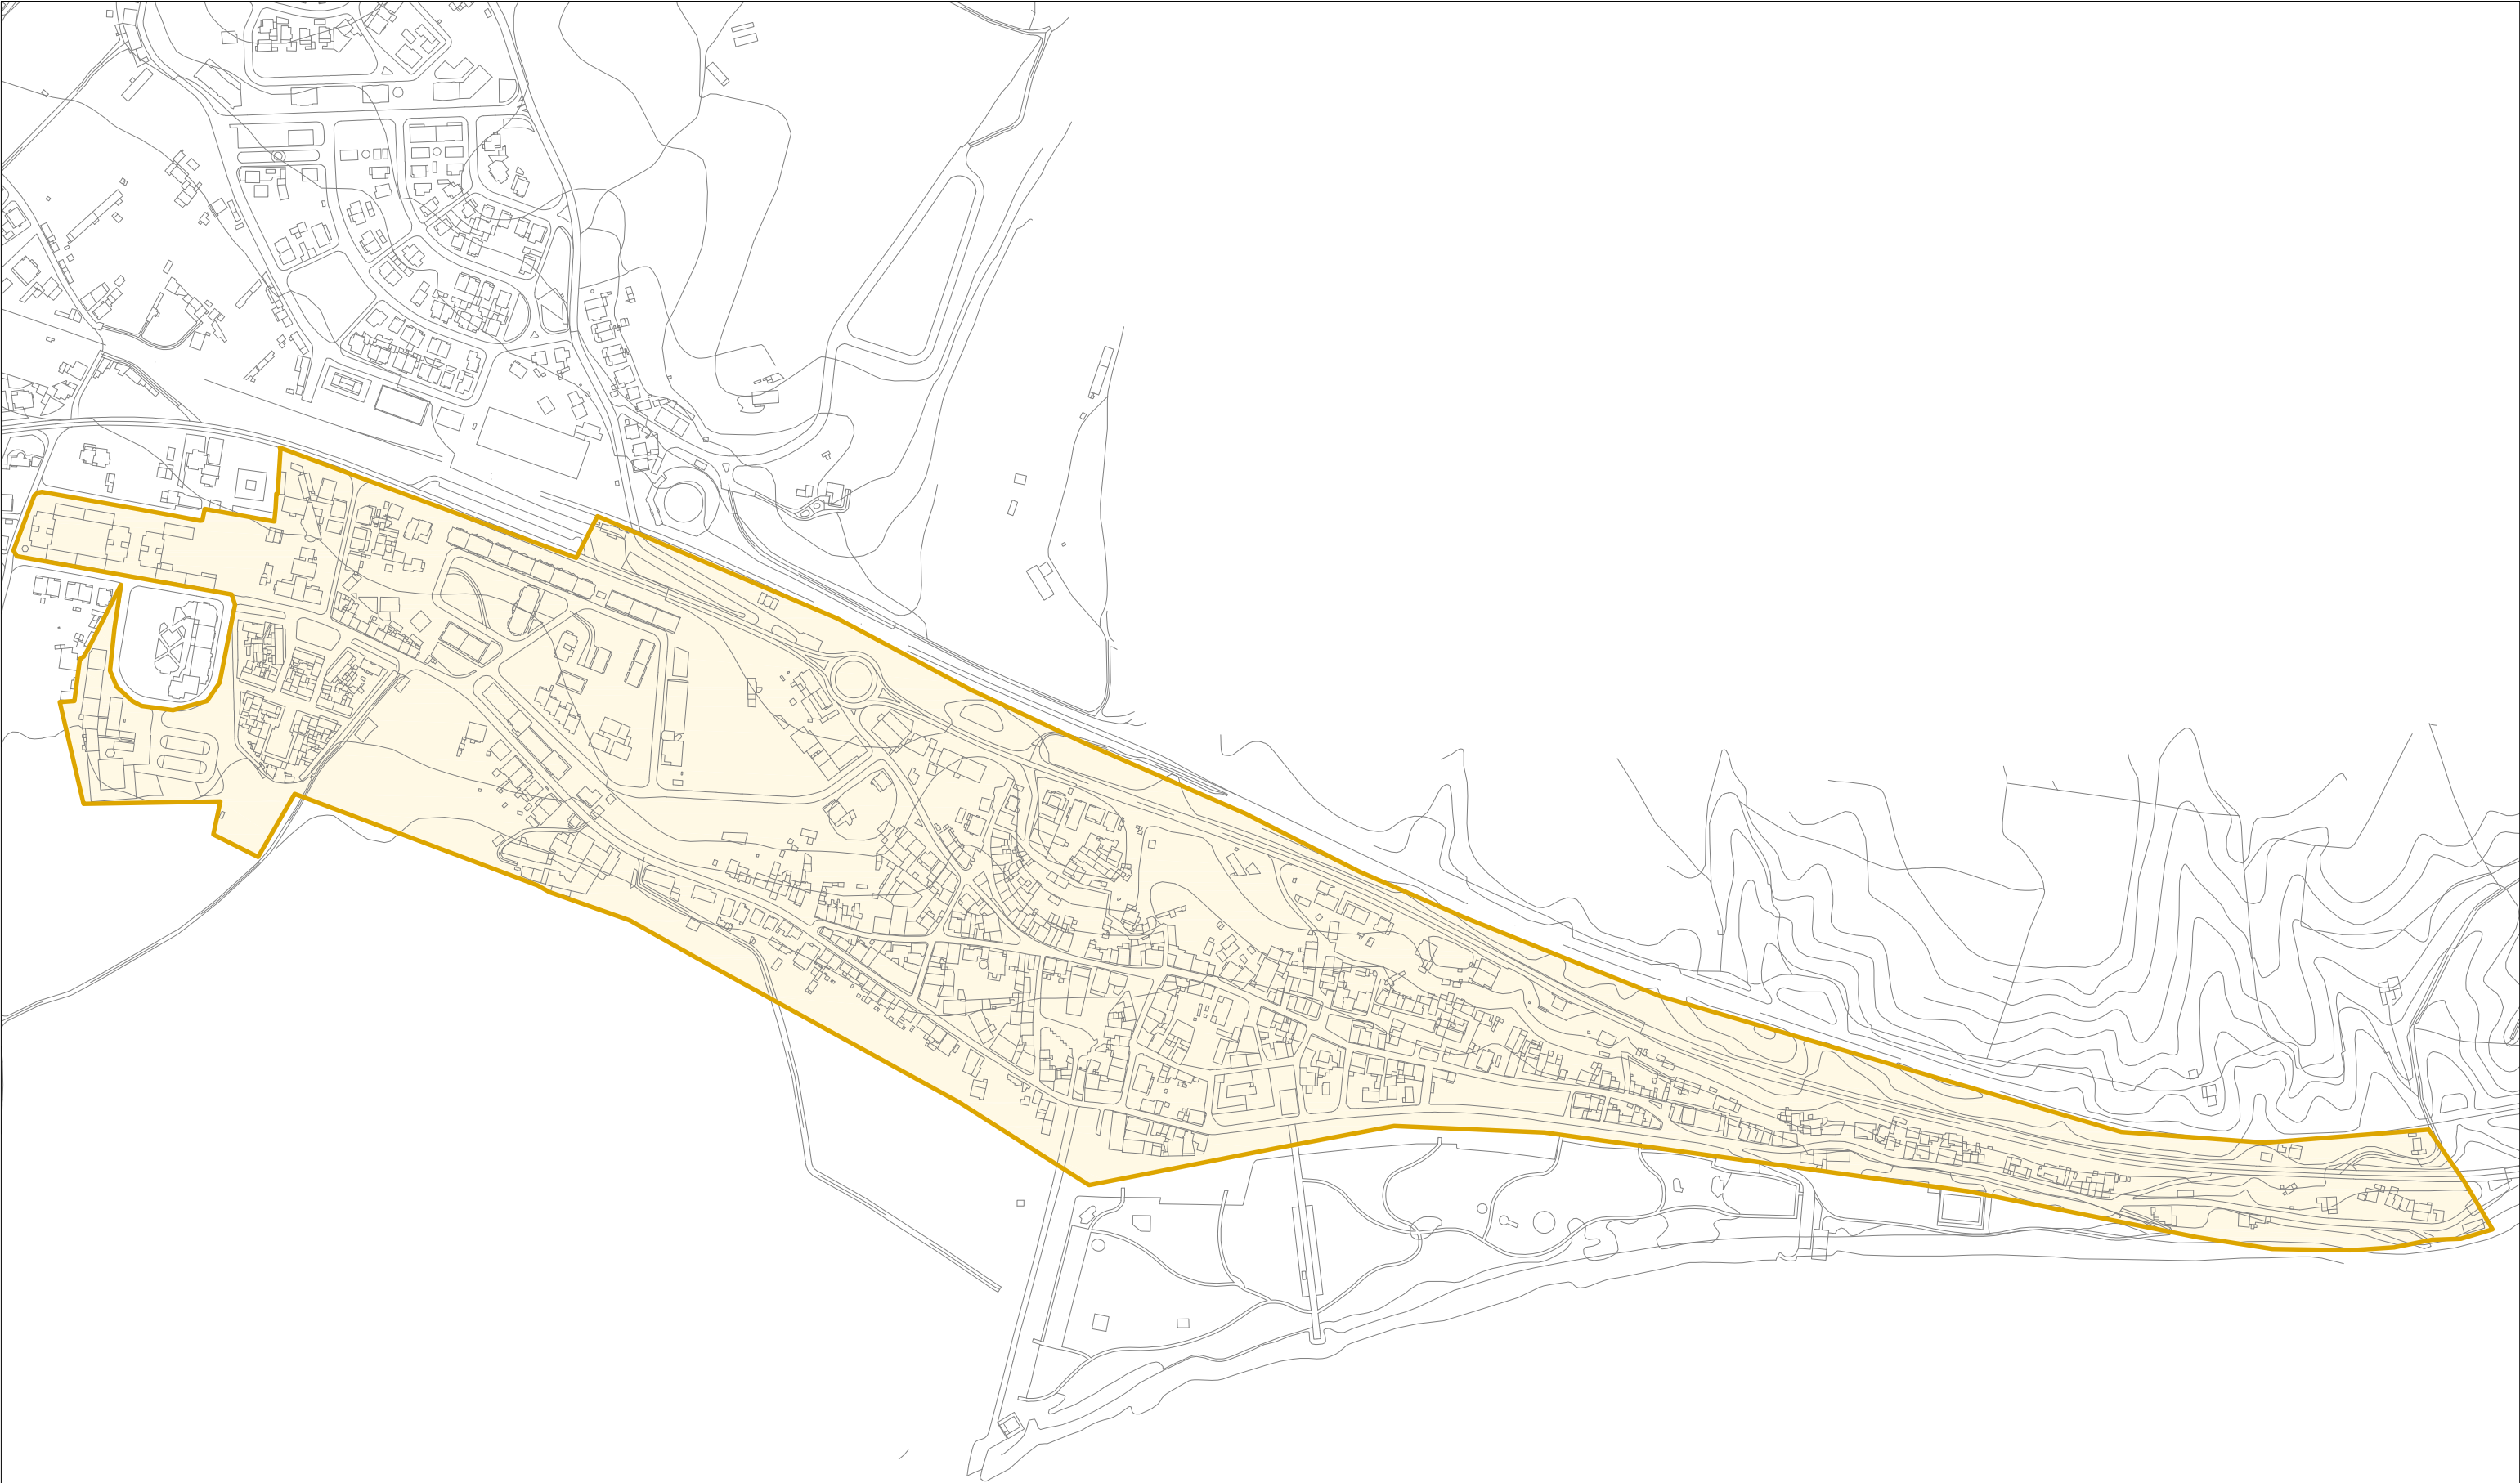

LEGENDA:

 Limite da ARU

D. TECNICA



Local : VILA NOVA DA BARQUINHA		
Projecto : ÁREA DE REABILITAÇÃO URBANA		
Designação : Limite da ARU		
Técnico :	Data: JULHO 2022	Des. Nº
Esc.: 1/5000		01