


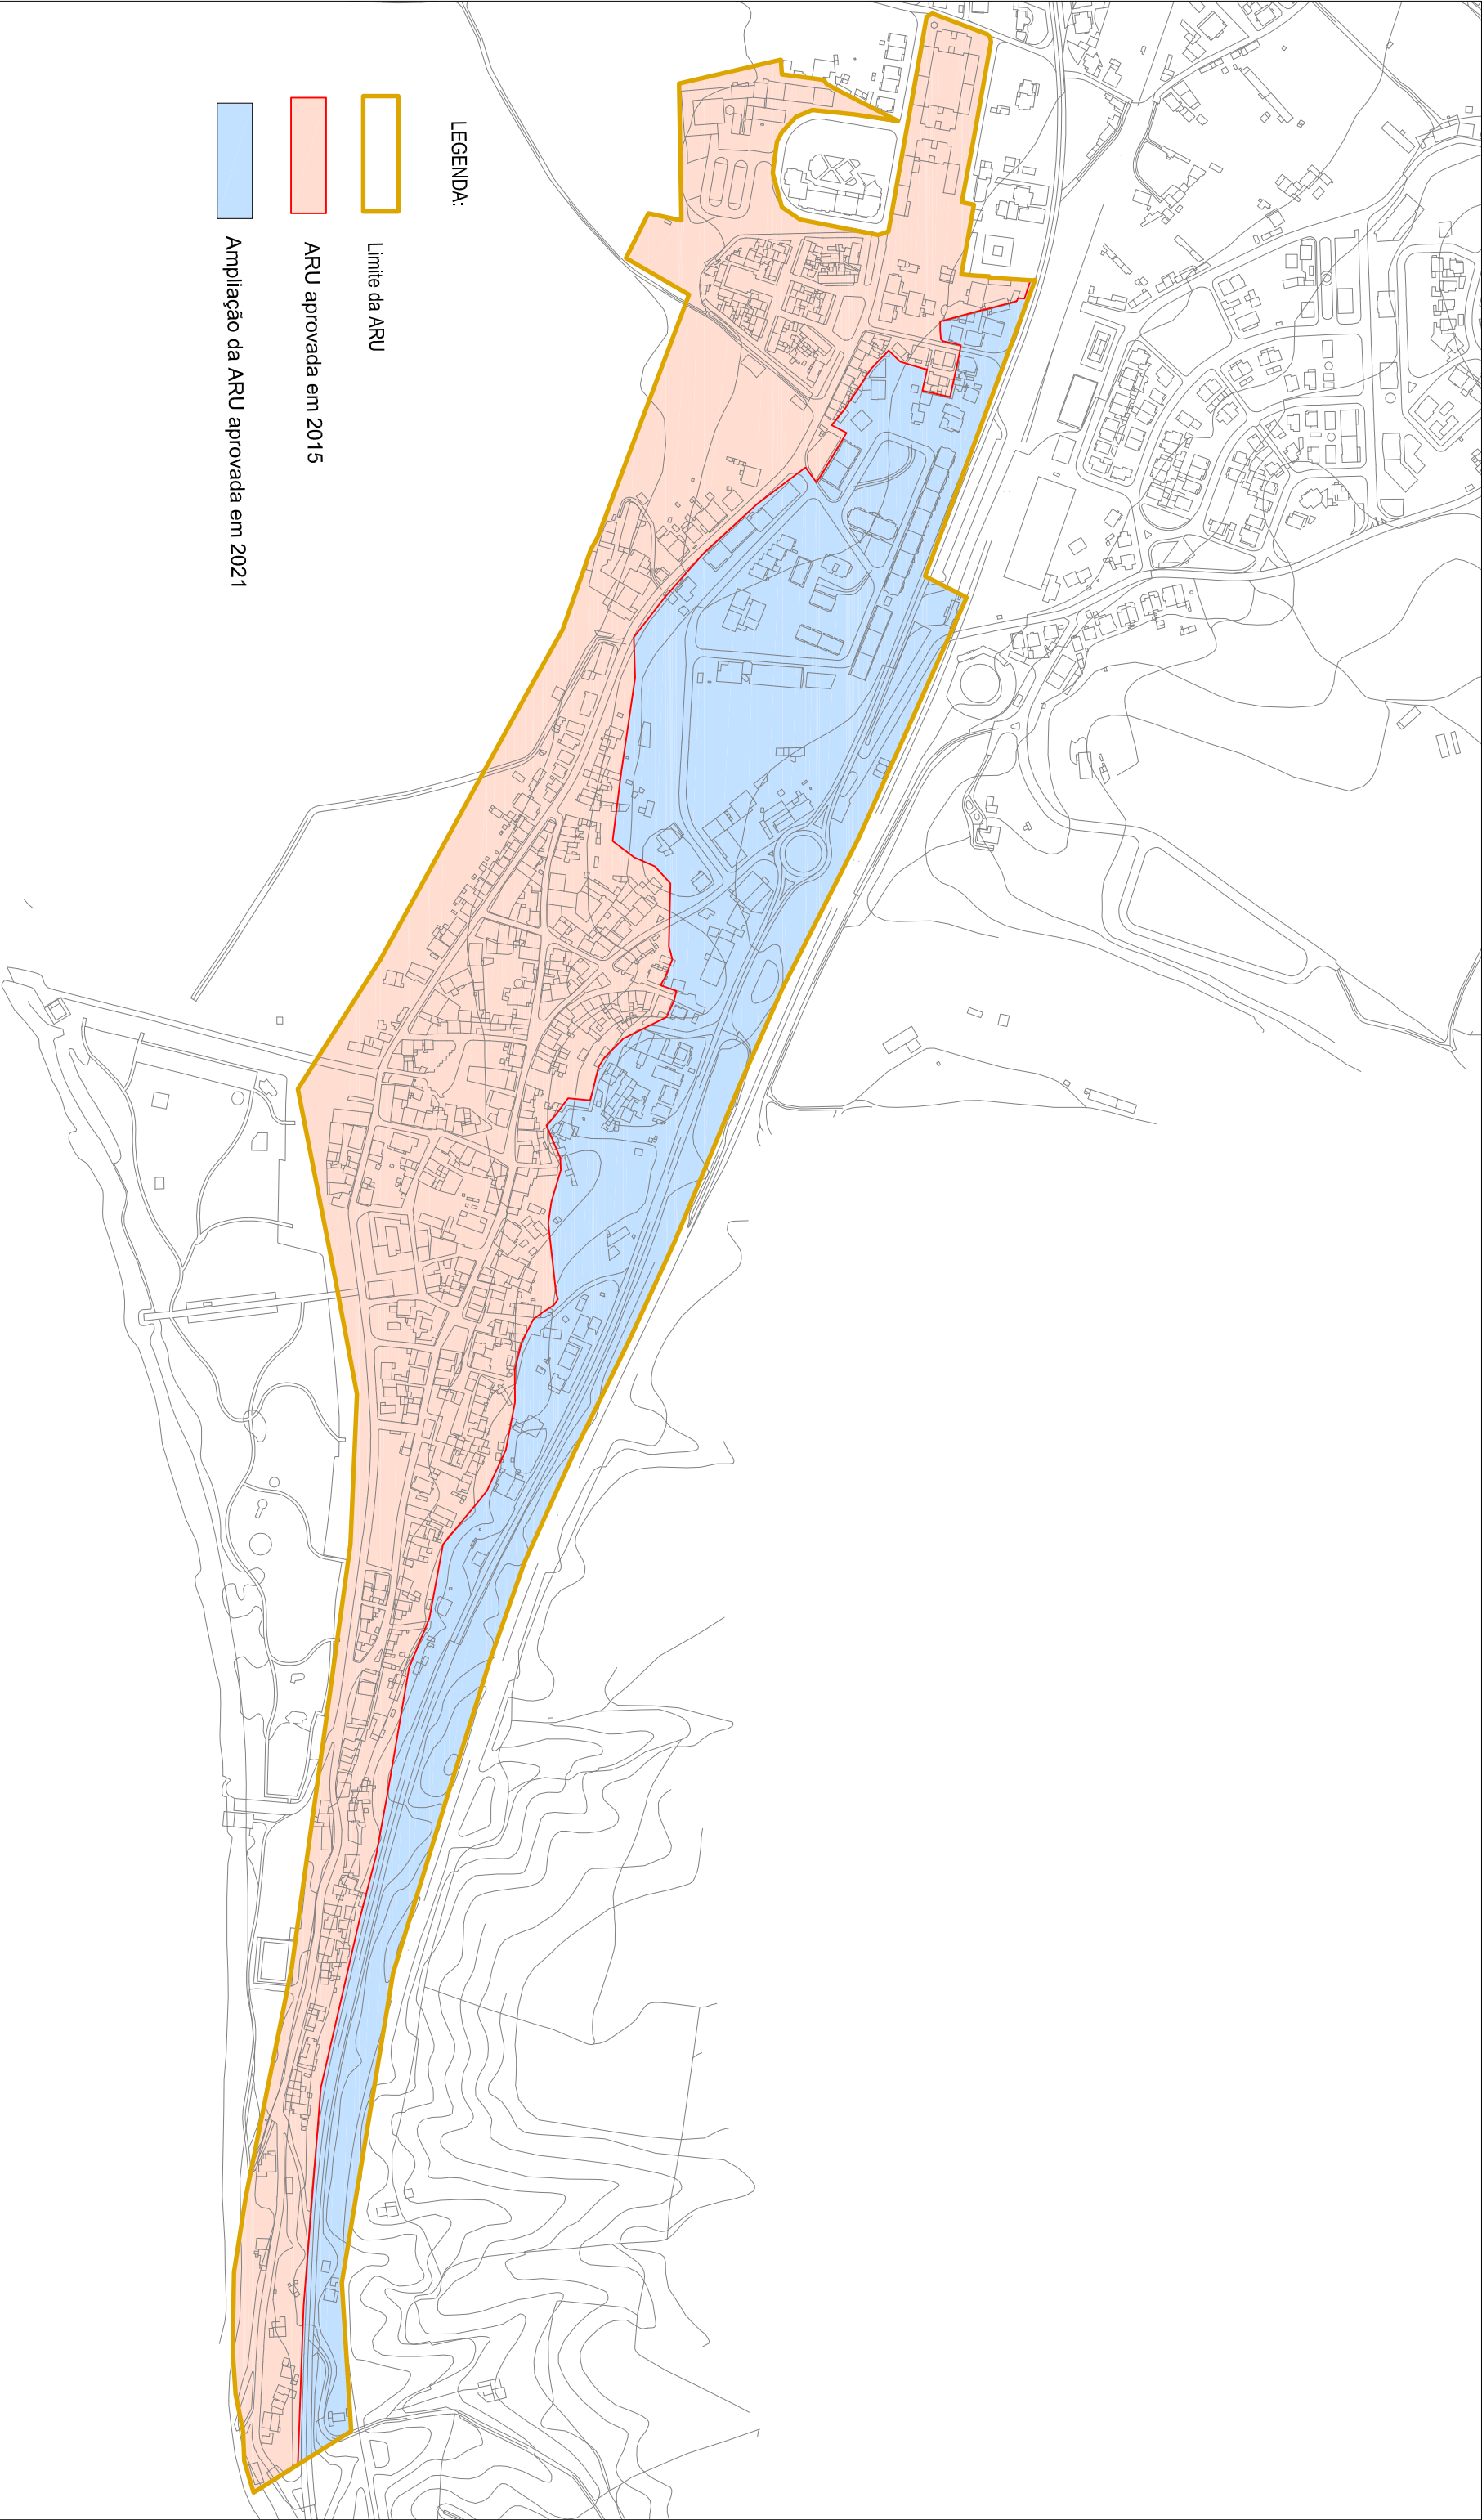

- LEGENDA:
- Limite da ARU
 - ARU aprovada em 2015
 - Ampliação da ARU aprovada em 2021

D. TECNICA

Local :	VILA NOVA DA BARQUINHA		
Projecto :	ÁREA DE REABILITAÇÃO URBANA		
Designação :	2.ª Alteração da ARU		
Técnico :	Data:	Des. Nº	
Esc.:	1/5000	SET 2022	02

