


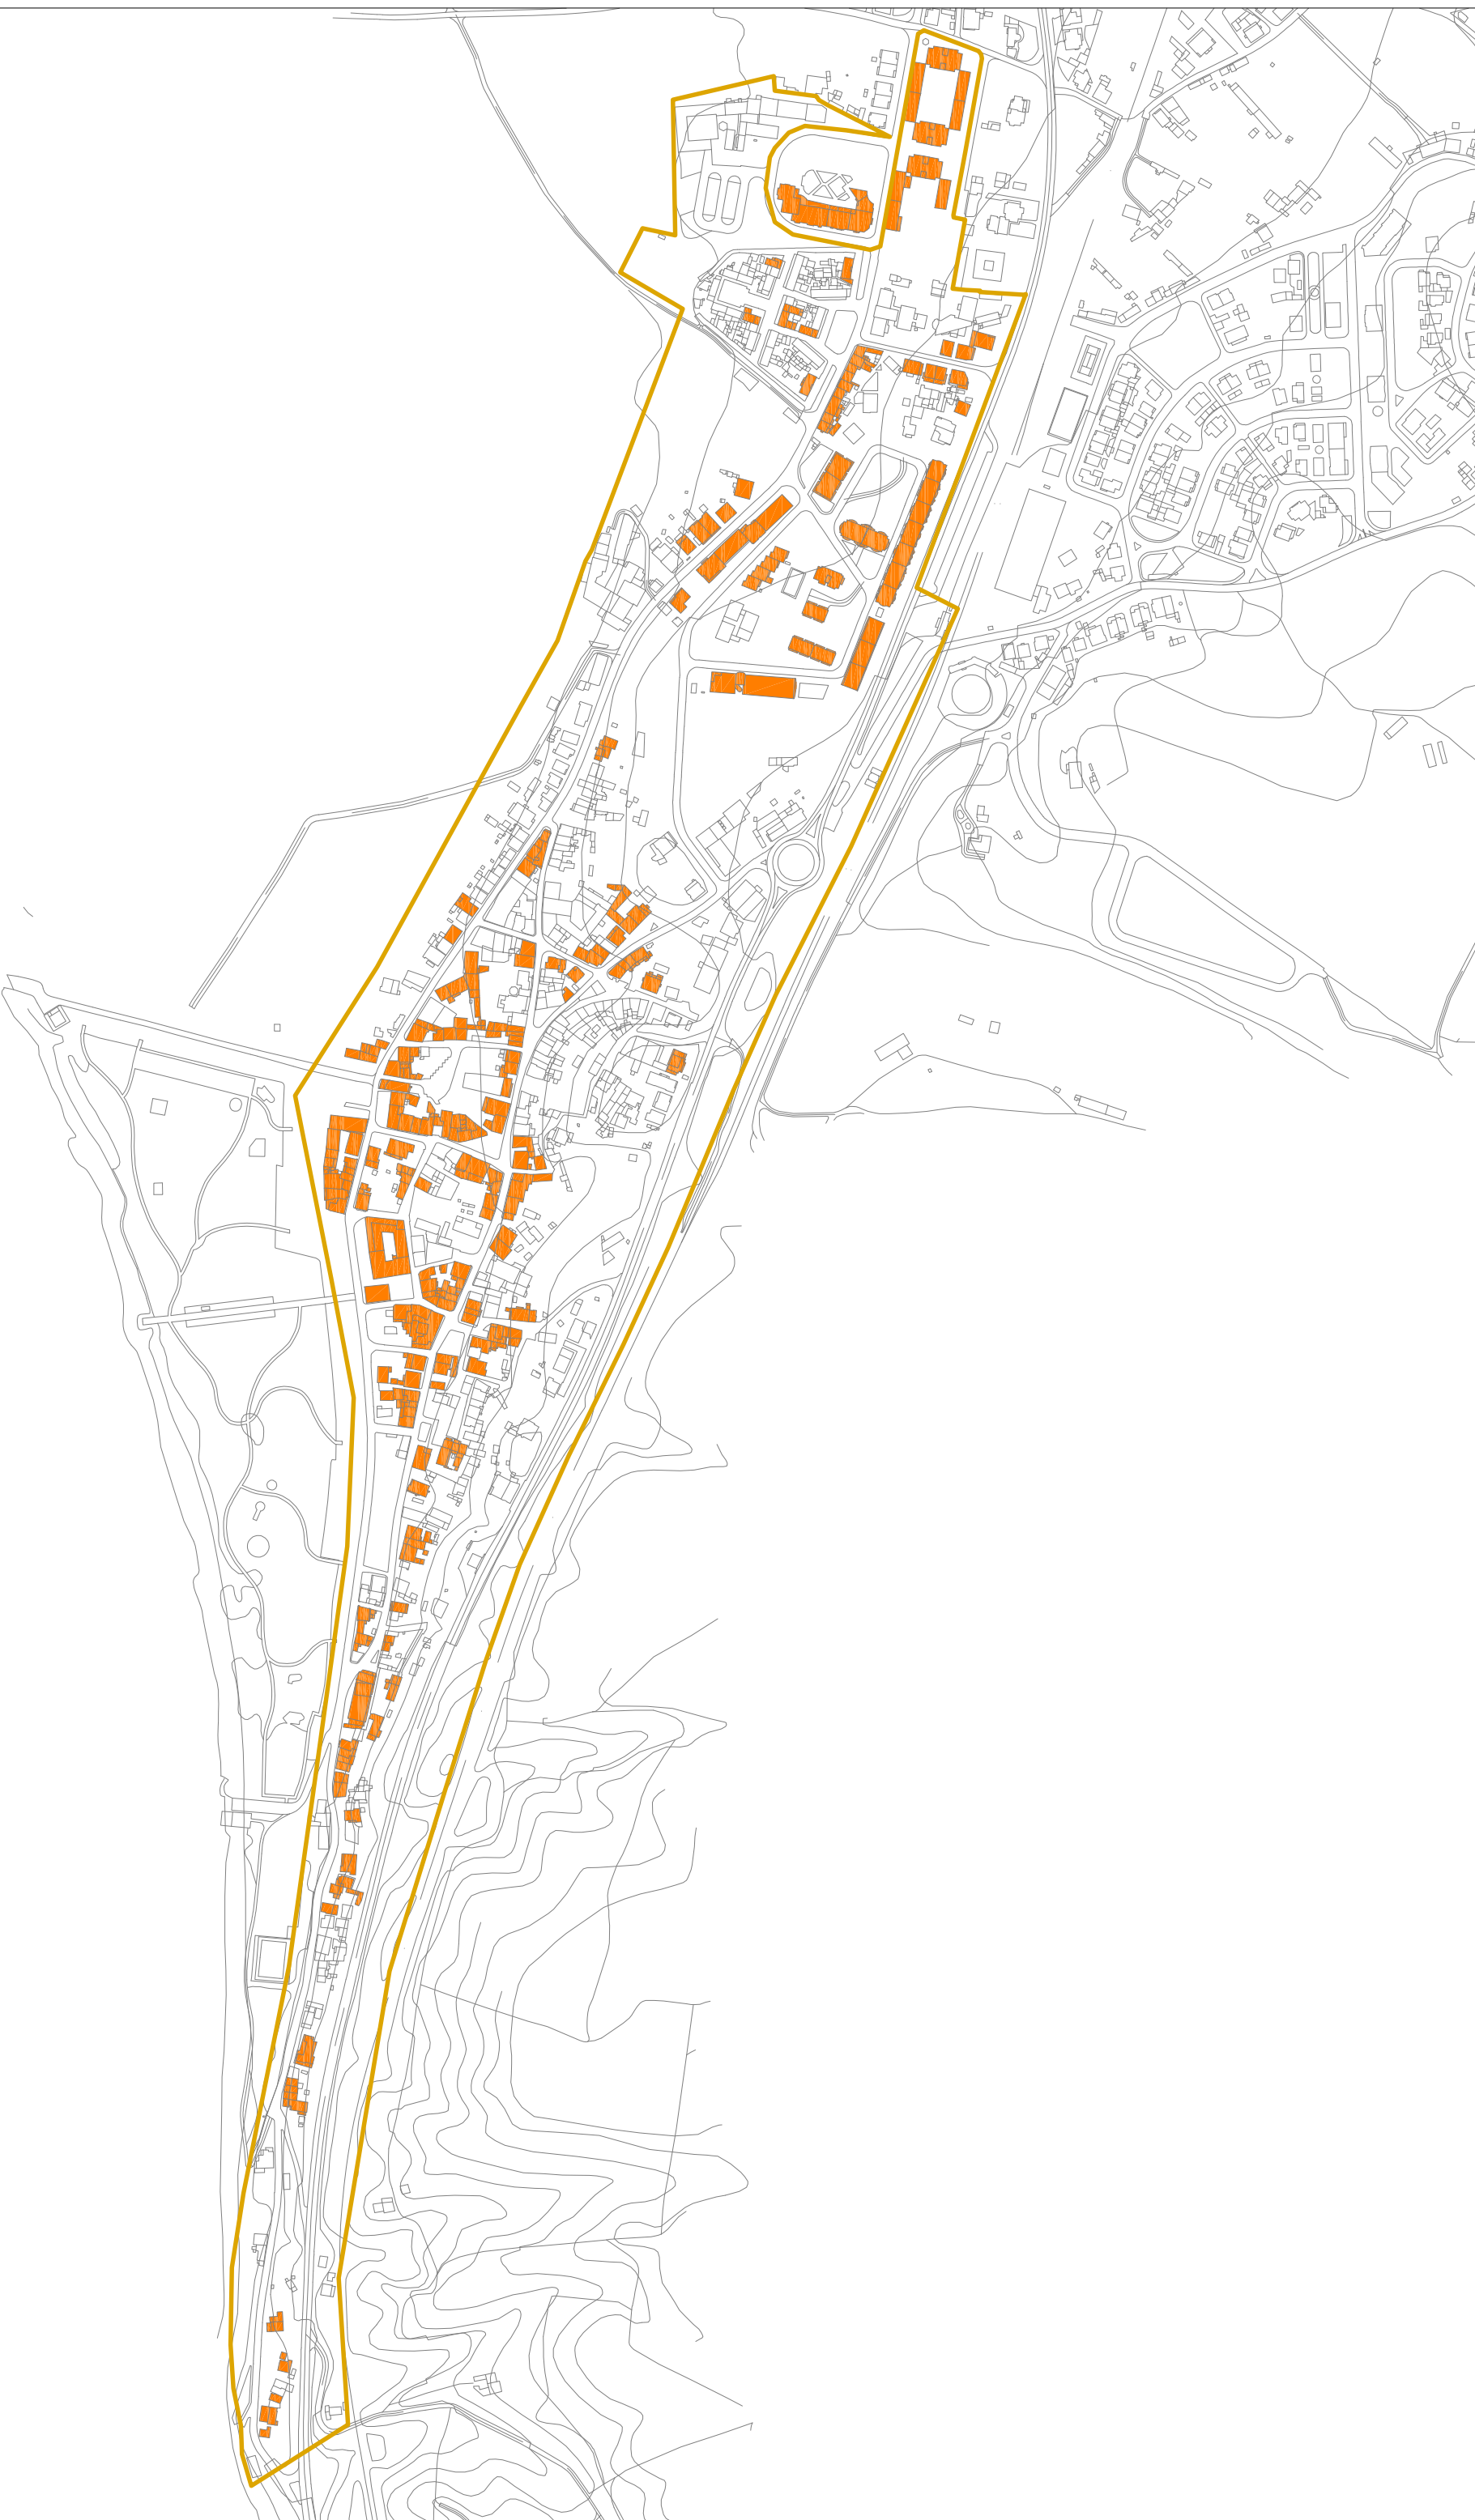

LEGENDA:

 Limite da ARU

 Edifícios com 2 pisos ou mais

D. TÉCNICA



Local :		VILA NOVA DA BARQUINHA	
Projecto :		ÁREA DE REABILITAÇÃO URBANA	
Designação :		Pisos	
Técnico :		Data:	
Esc.: 1/5000		SET 2022	Des. Nº 03