


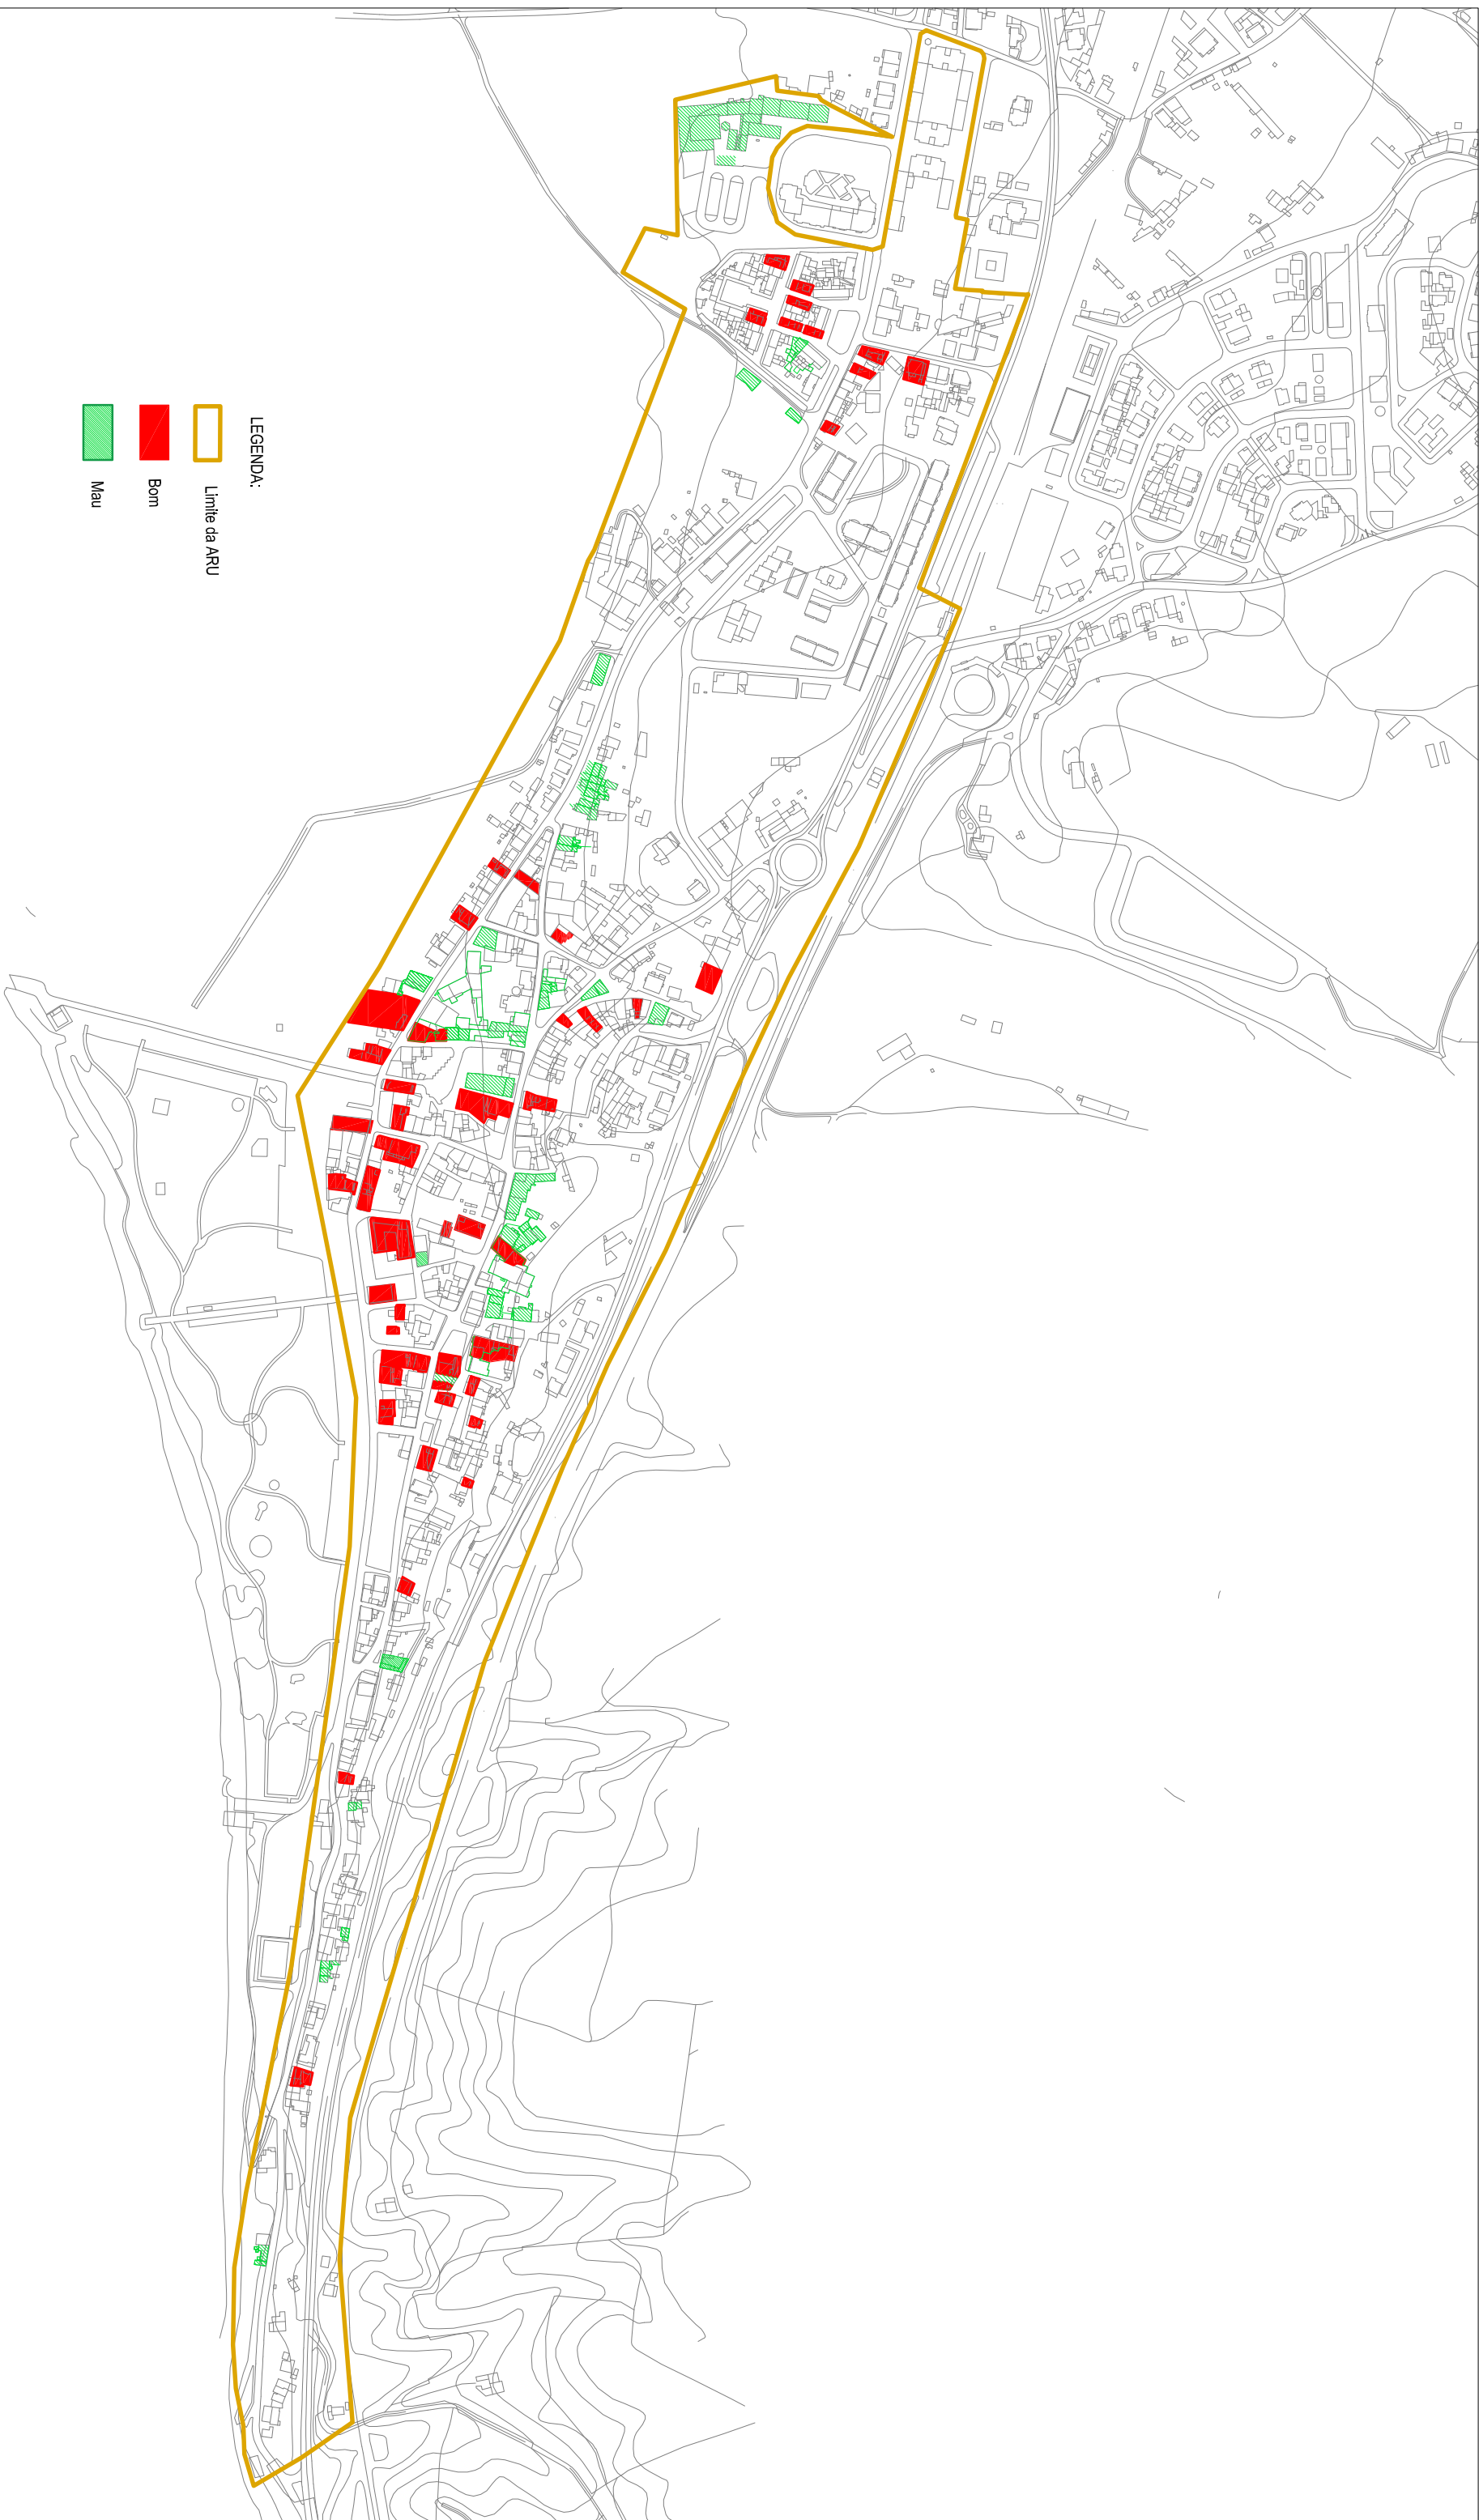

LEGENDA:

Limite da ARU

Bom

Mau

D. TECNICA



Local :	VILA NOVA DA BARQUINHA		
Projecto :	ÁREA DE REABILITAÇÃO URBANA		
Designação :	Estado de Conservação		
Técnico :	Data:	Des. Nº	
Esc.:	1/5000	SET 2022	04