


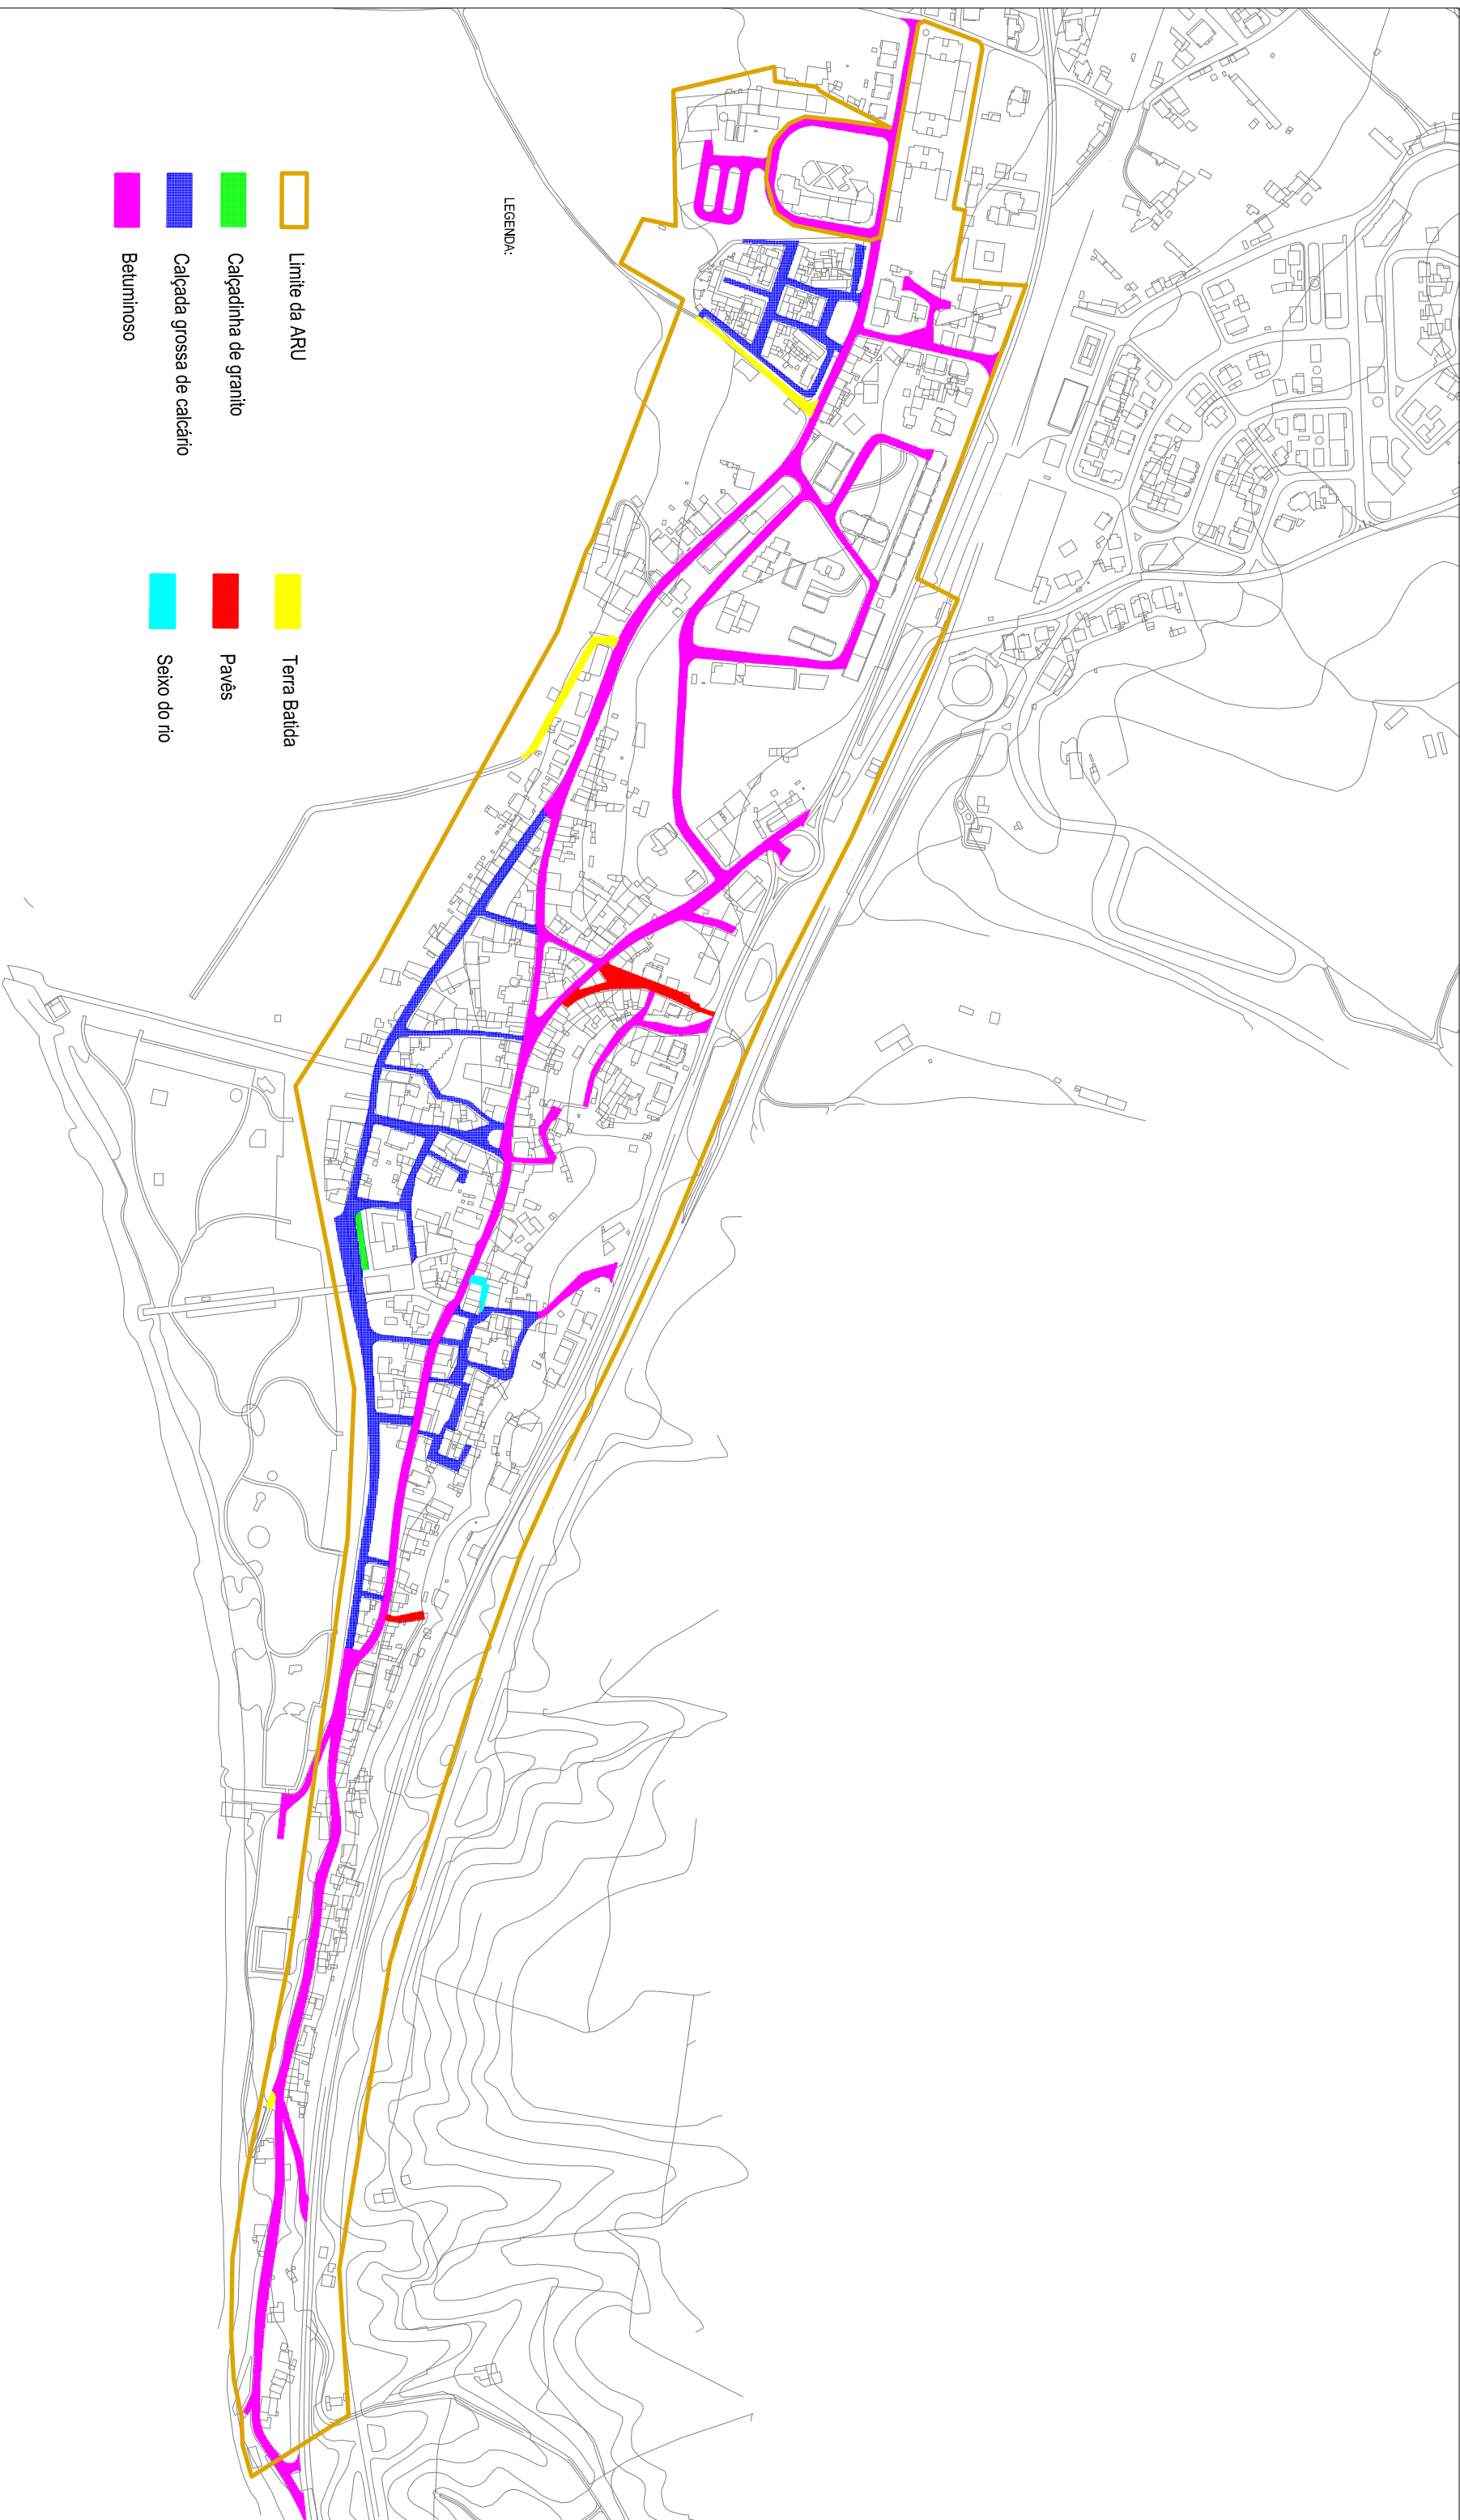

D. TECNICA

Local : VILA NOVA DA BARQUINHA

Projecto : ÁREA DE REABILITAÇÃO URBANA

Designação : Características dos Arruamentos

Técnico : Data: Des. Nº

Esc.: 1/5000 SET 2022 6

