


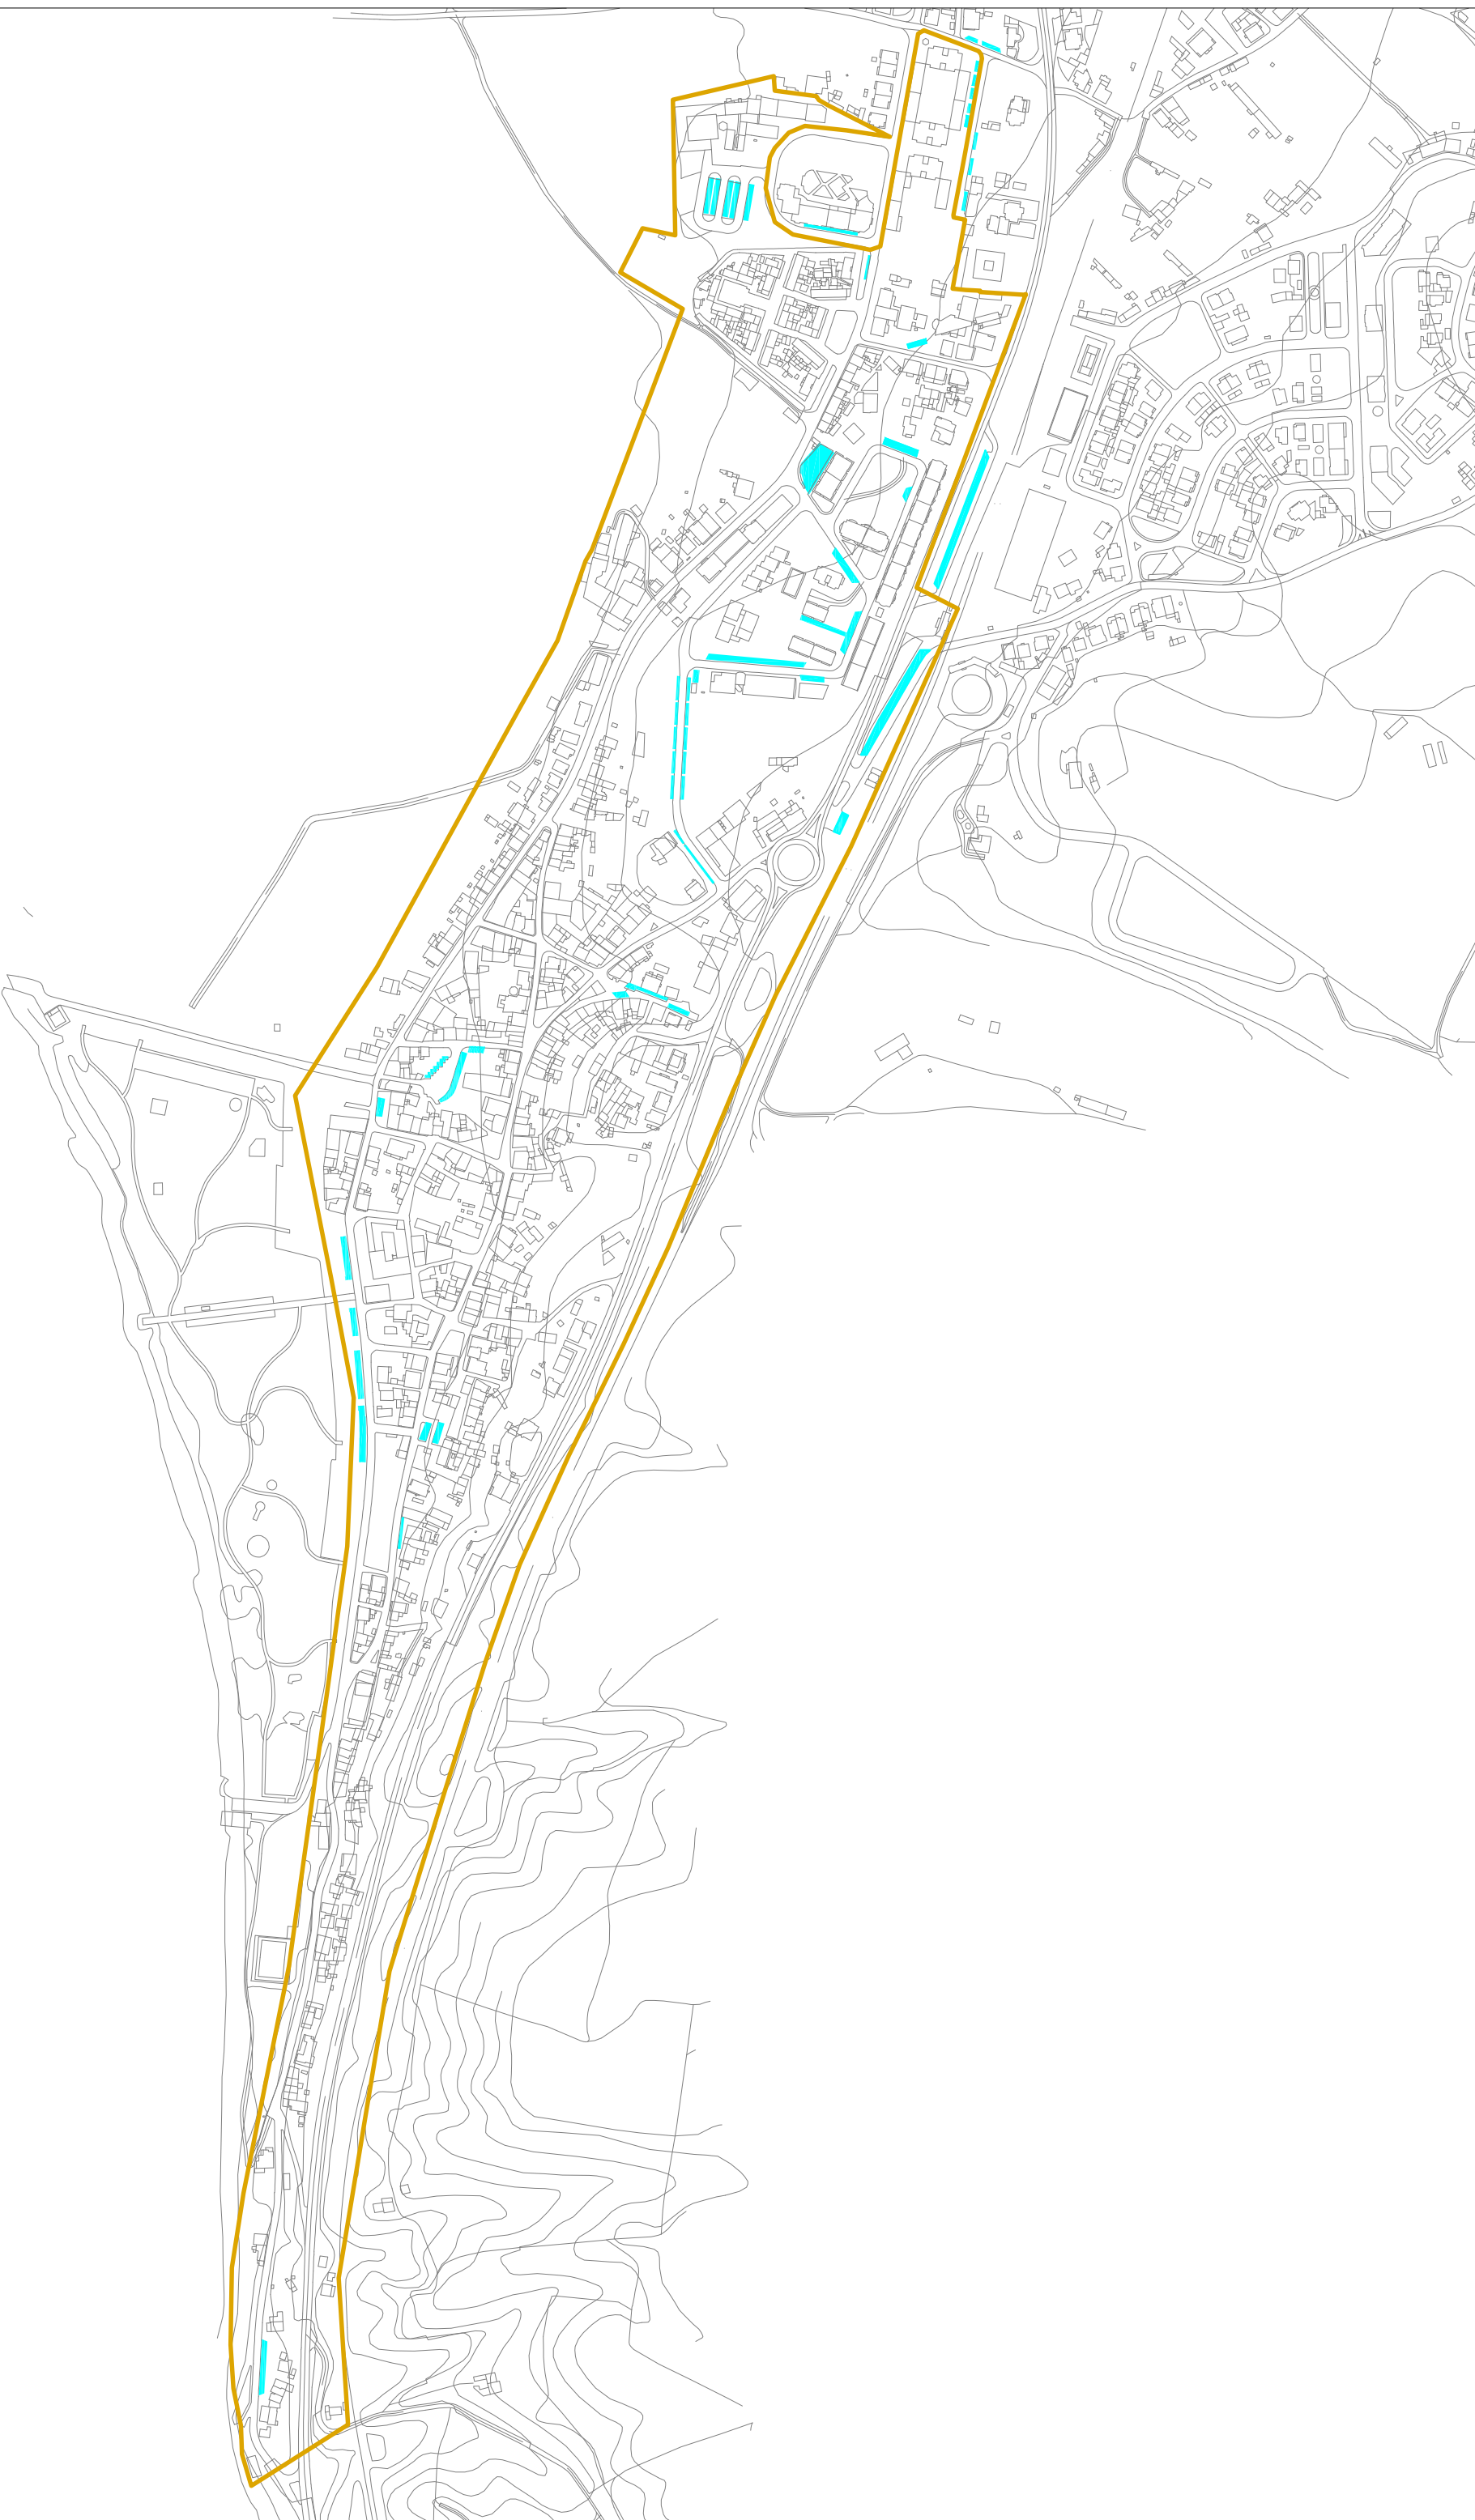

LEGENDA:

- Limite da ARU
- Estacionamentos

D. TECNICA



Local :	VILA NOVA DA BARQUINHA		
Projecto :	ÁREA DE REABILITAÇÃO URBANA		
Designação :	Estacionamentos		
Técnico :	Data:	Des. Nº	
Esc.: 1/5000	SET. 2022	7	