
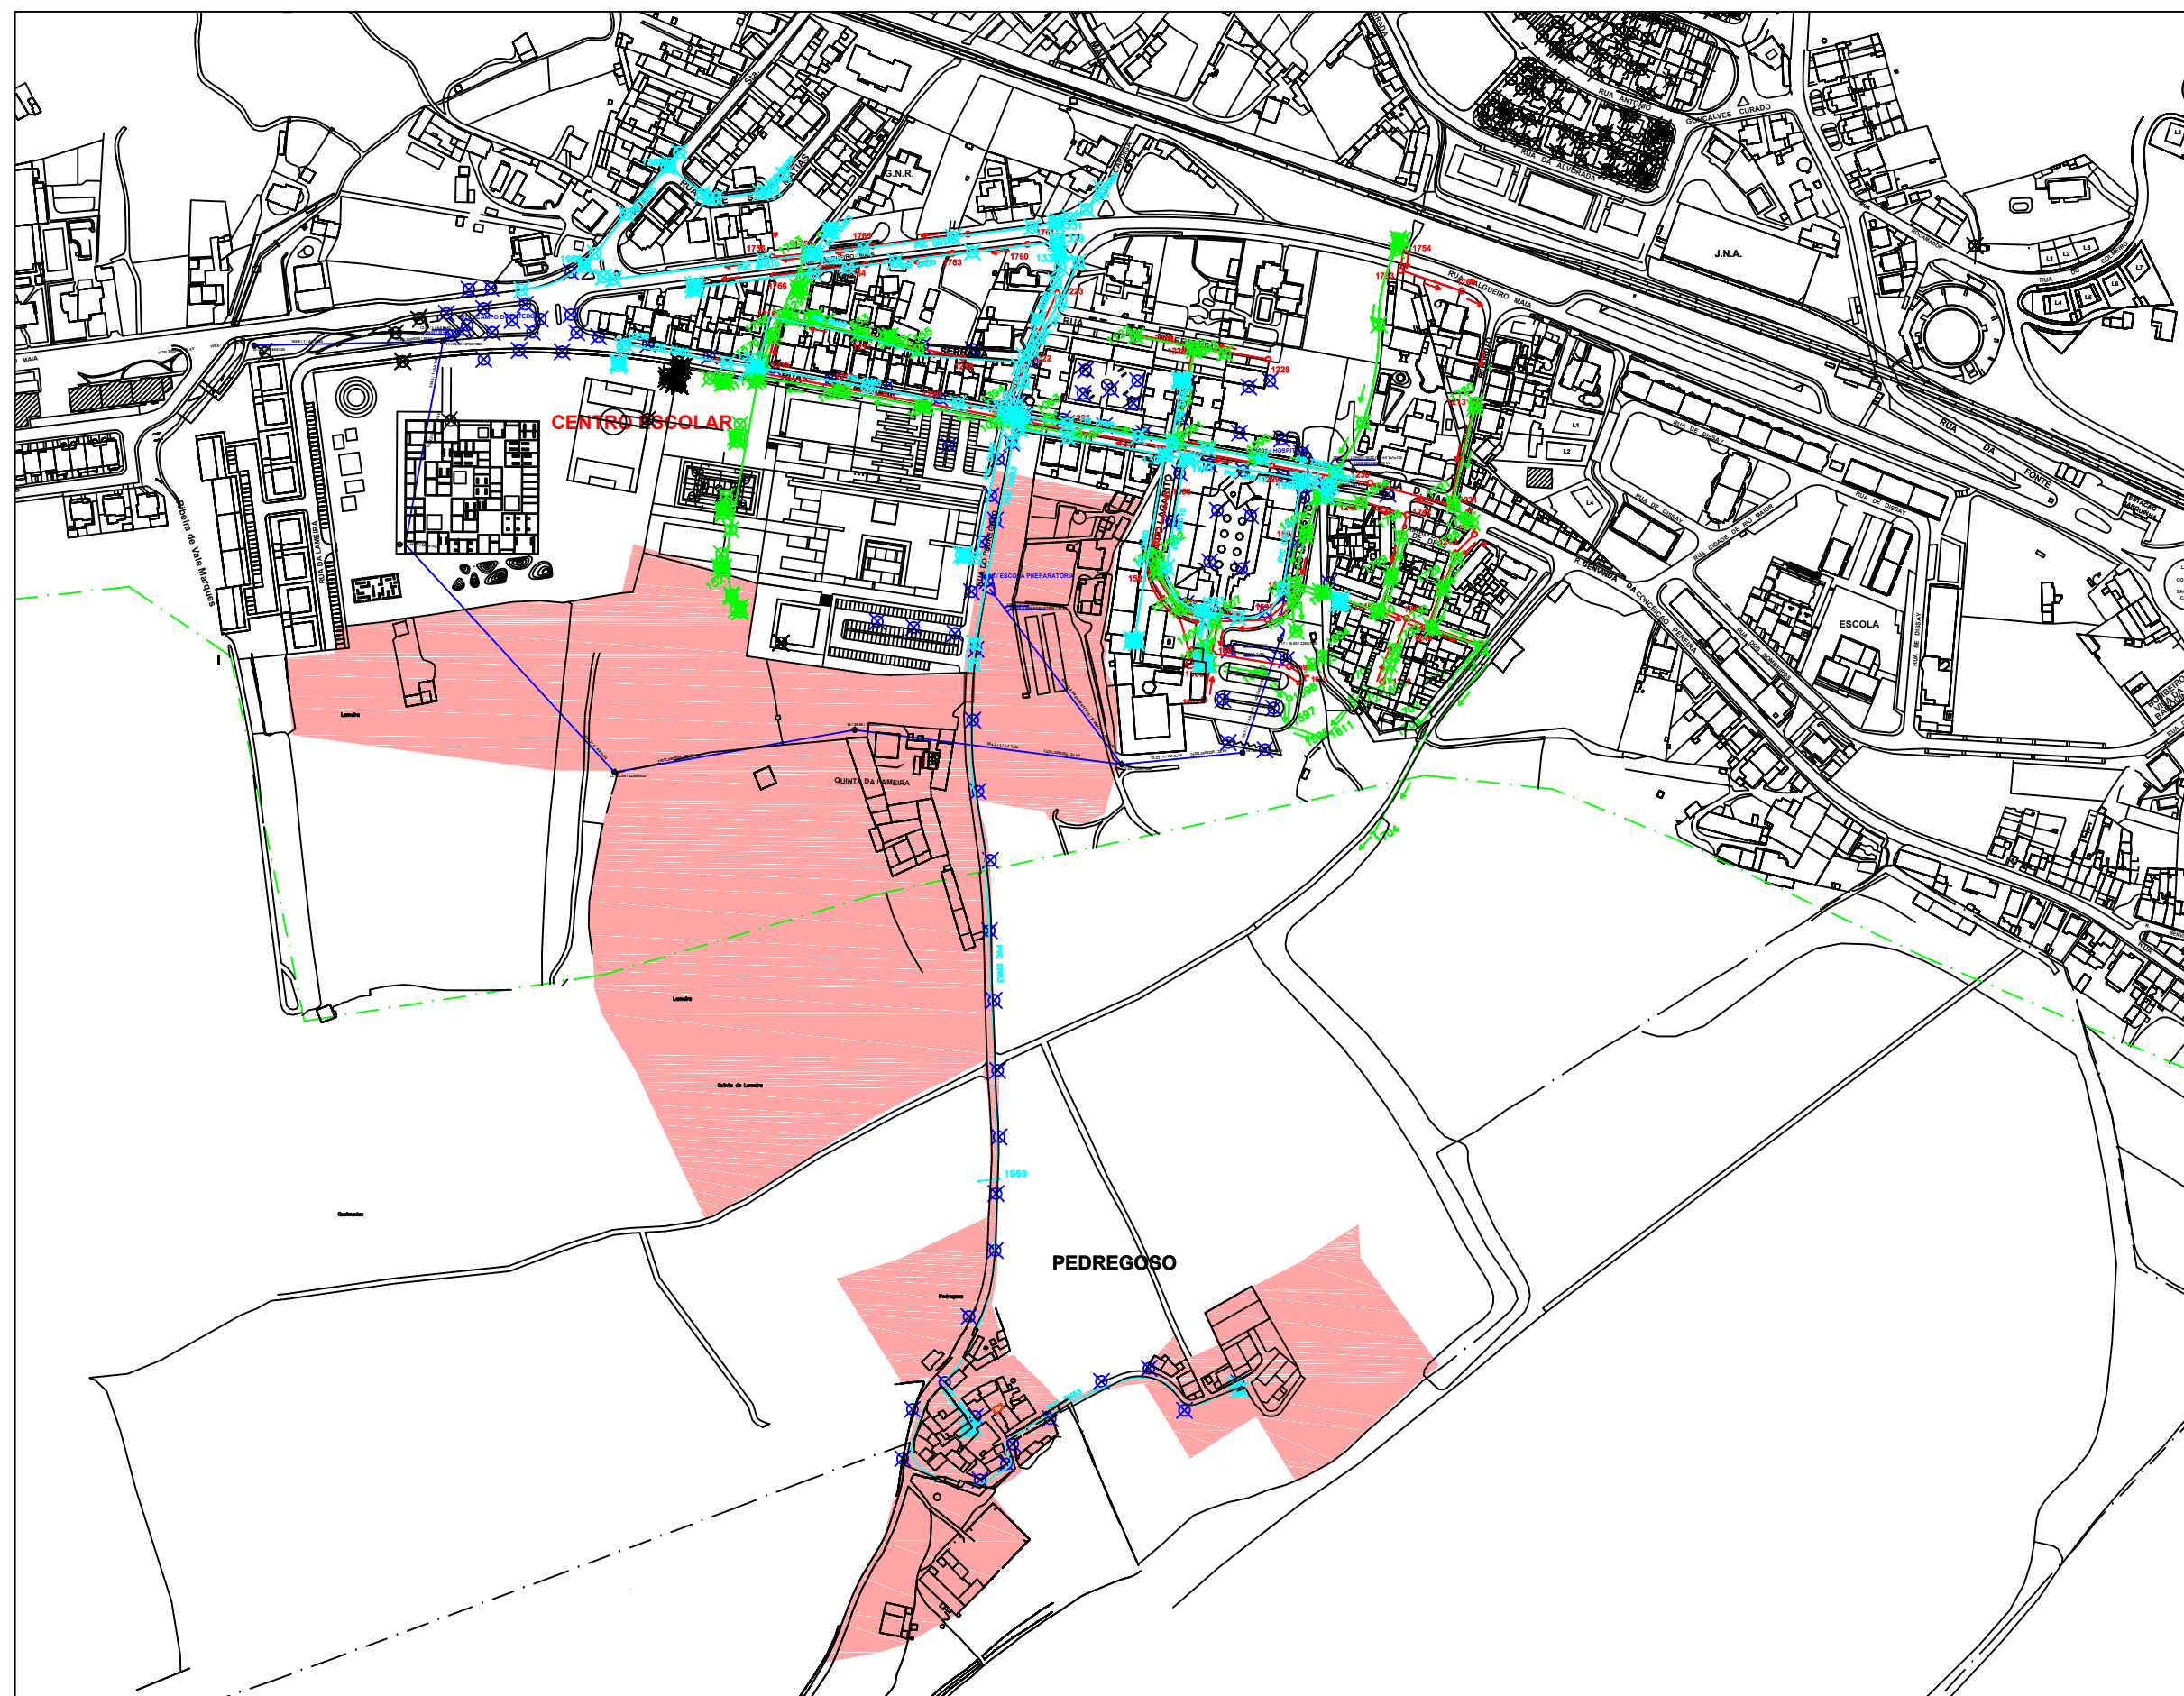


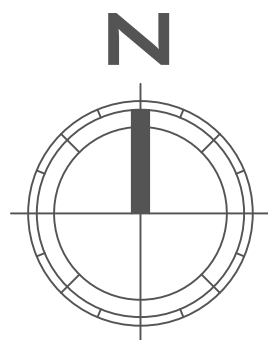

LEGENDA:

- REDE ELÉCTRICA
- REDE DE ESGOTOS DOMÉSTICOS
- REDE DE ESGOTOS PLUVIAIS
- REDE DE ÁGUAS
- PERIMETRO URBANO DO PDM
- EDIFICADO

LIMITE DO CONCELHO

ARU DO PEDREGOSO

ÁREA TOTAL ..... 12,50 hectares

PLANTA DA ARU DO PEDREGOSOS COM AS INFRAESTRUTURAS EXISTENTES

CÂMARA MUNICIPAL DE VILA NOVA DA BARQUINHA

Divisão Municipal de Serviços Técnicos  
MAIO 2021

ARU P6