



PERFIL TRANSVERSAL PTB – (RUA B)

ESC.1/50

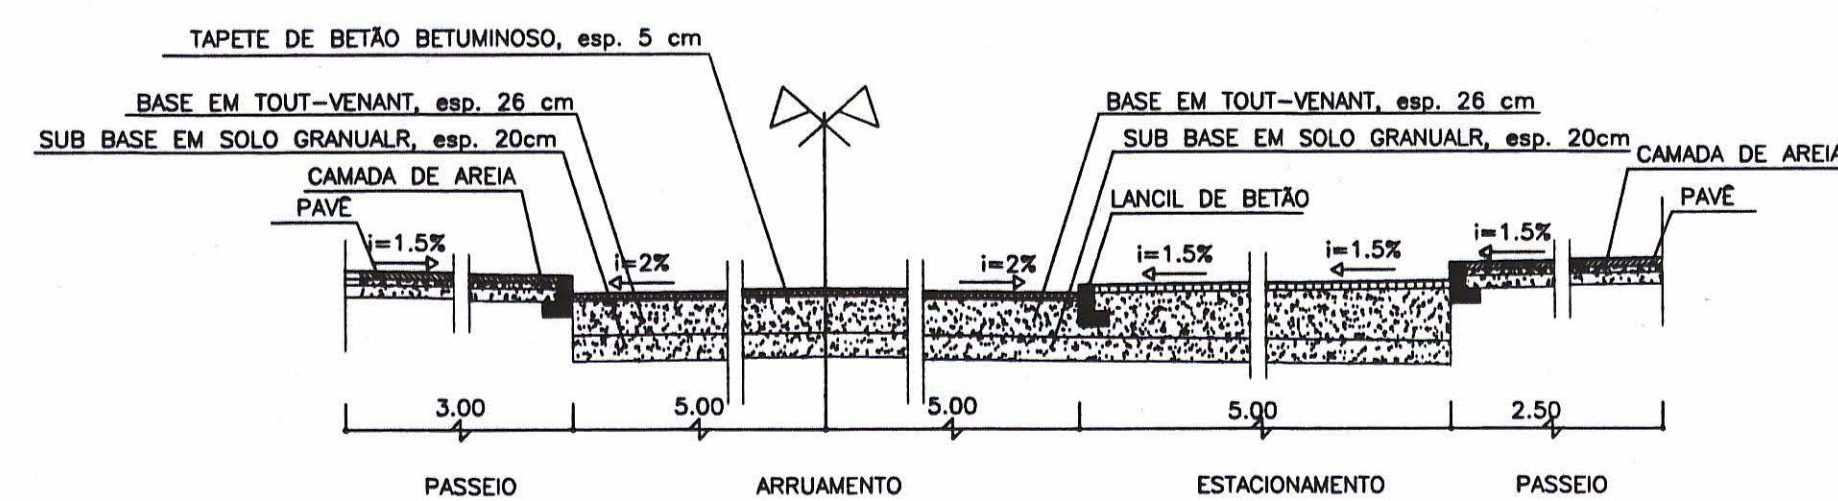


PERFIL TRANSVERSAL PTF – (RUA F)

ESC.1/50

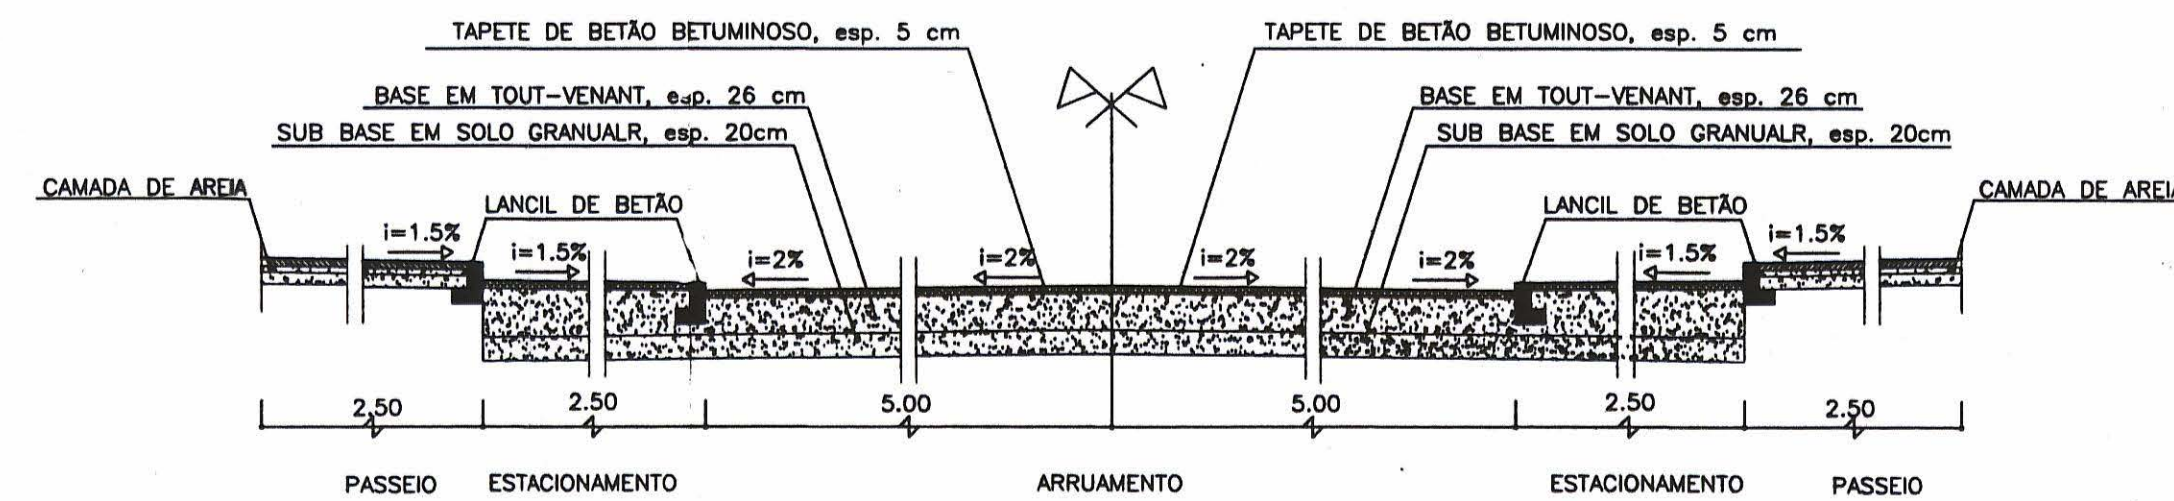


PERFIL TRANSVERSAL PTC – (RUA C)

ESC.1/50

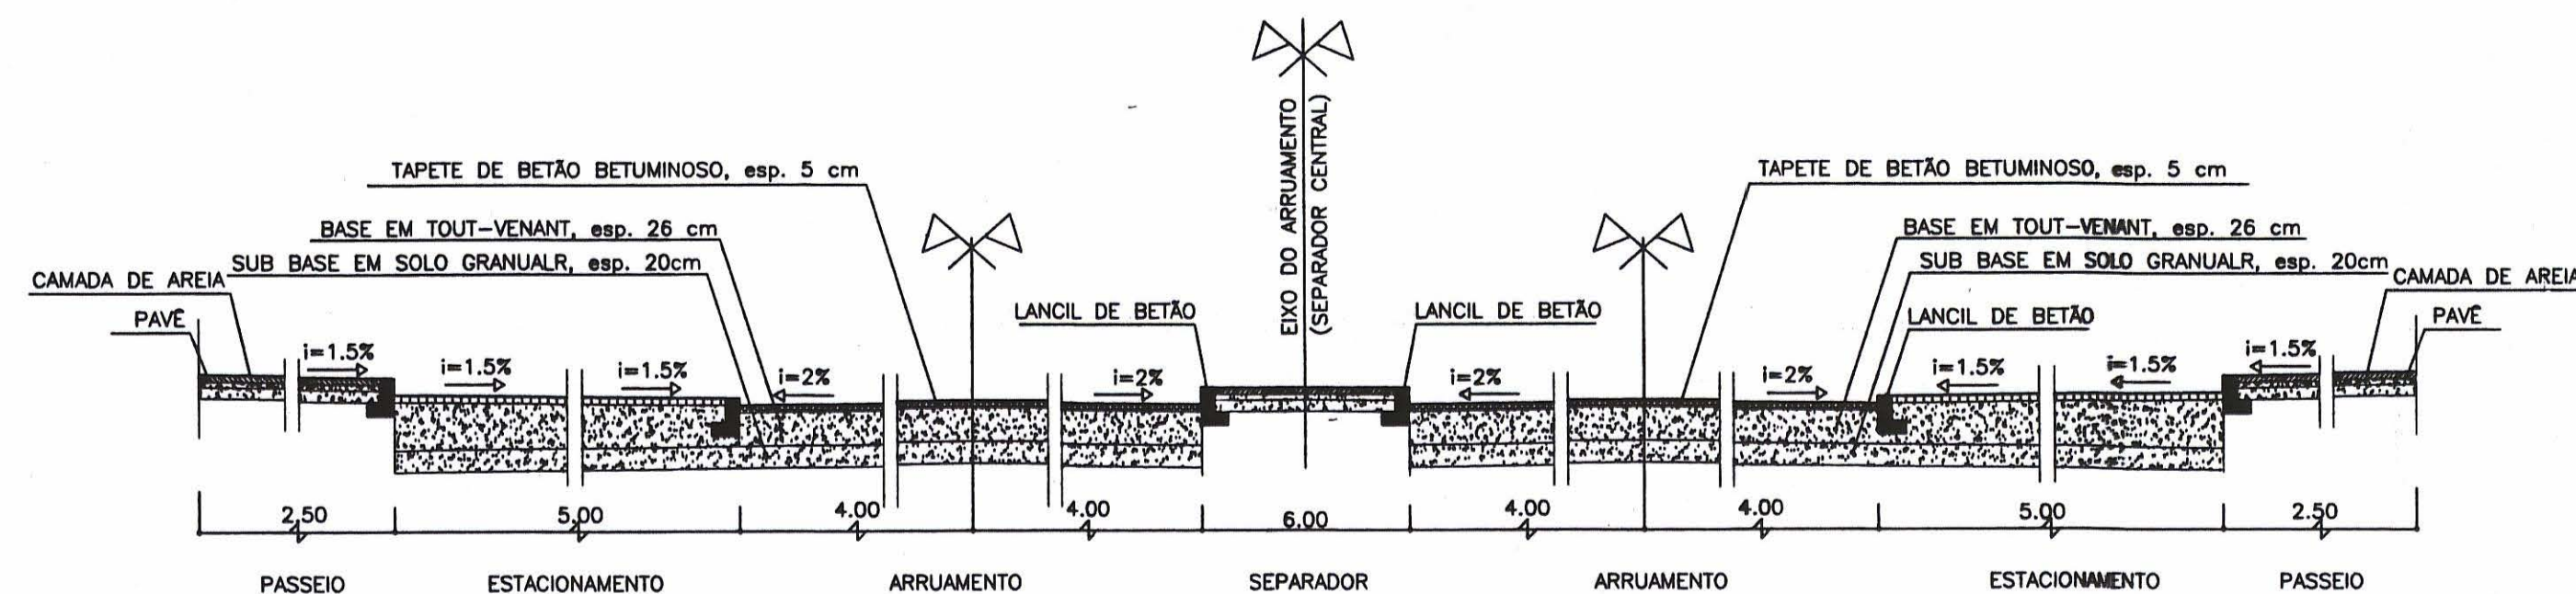


PERFIL TRANSVERSAL PTD – (RUA D)

ESC.1/50

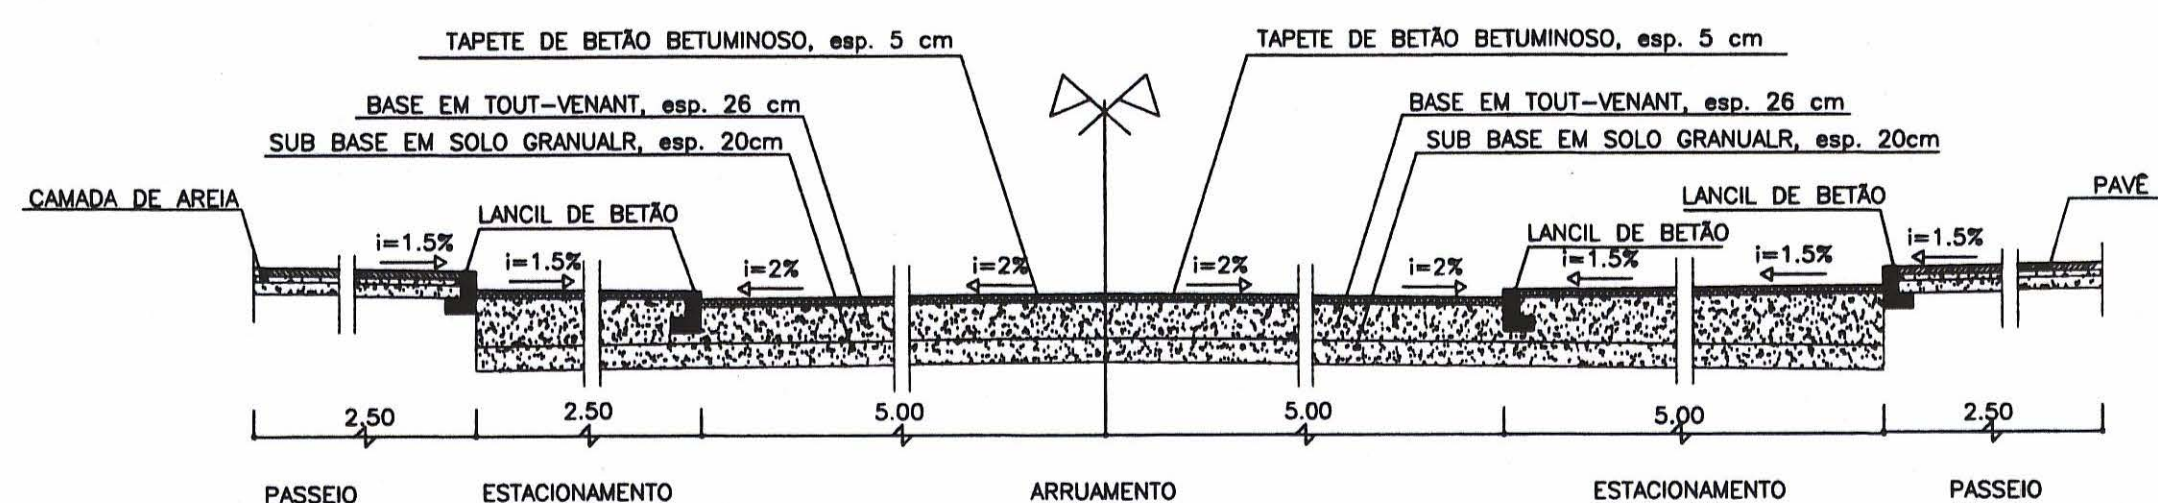


PERFIL TRANSVERSAL PTE – (RUA E)

ESC.1/50

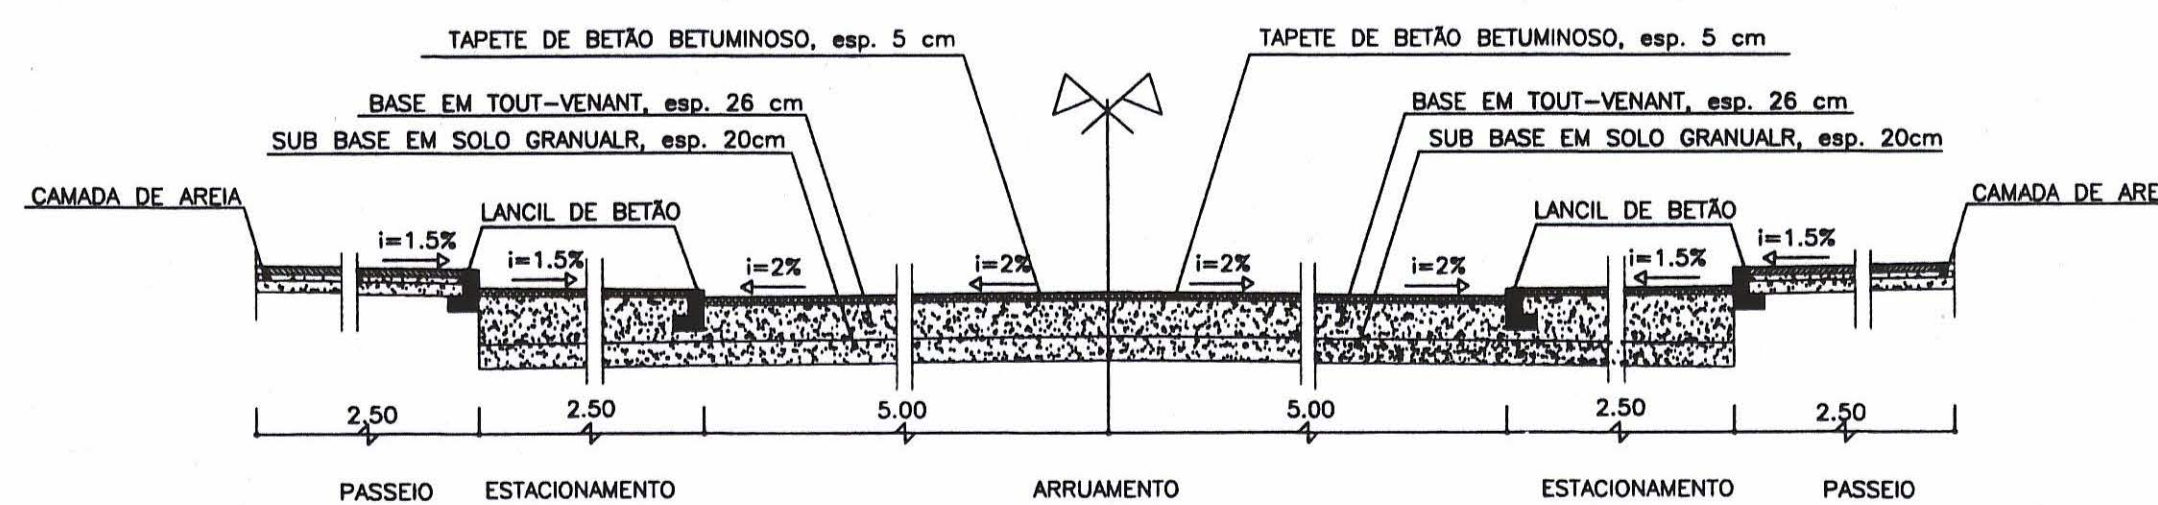


PORMENOR DO LANCIL PASSEIO/ESTACIONAMENTO

ESC.1/10

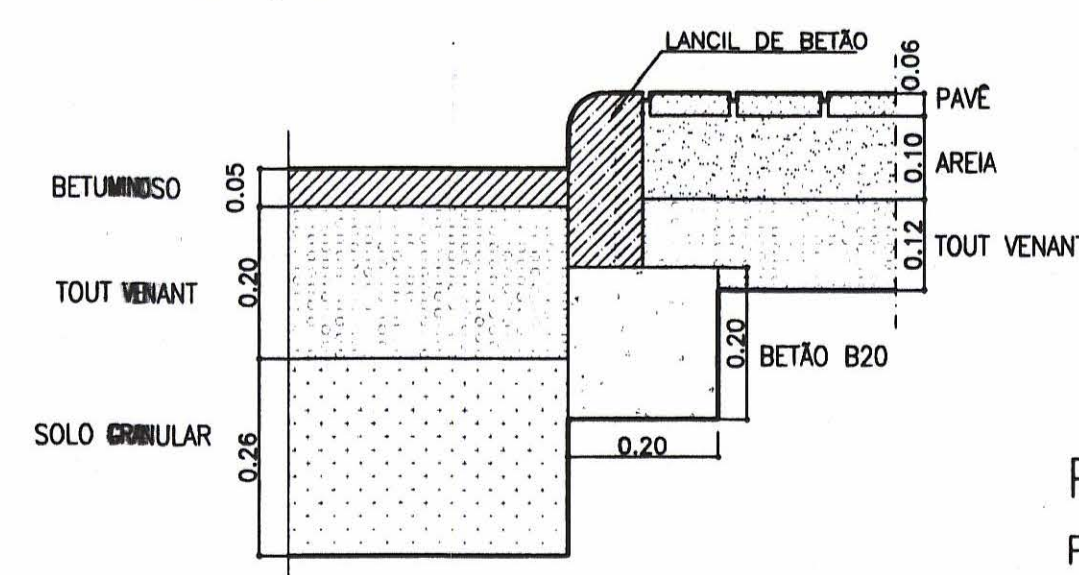

PORMENOR DO LANCIL PASSEIO/ARRUAMENTO


ESC.1/10

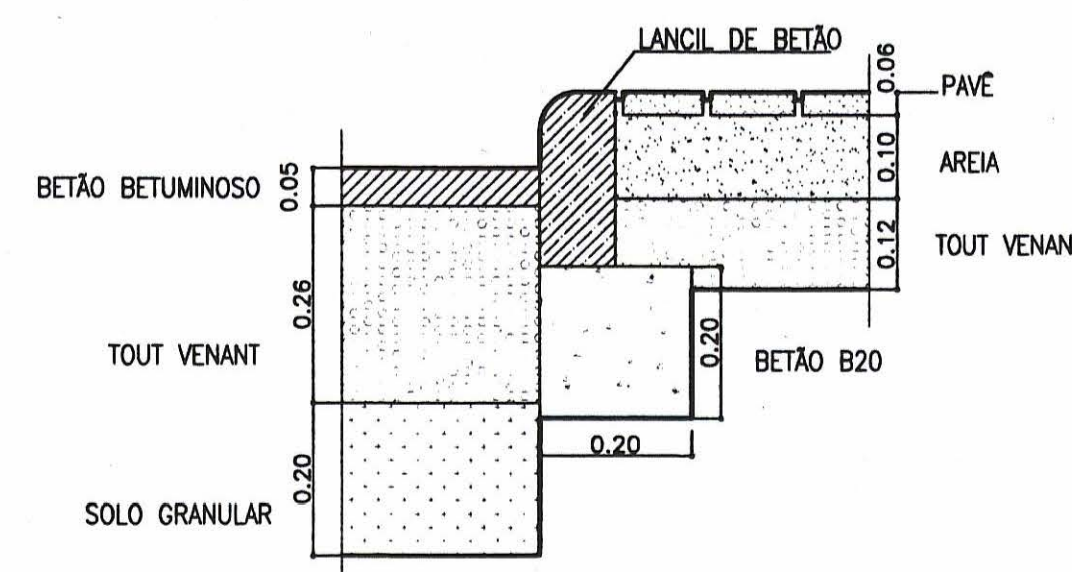

M.S. 4.00


ESC.1/20

RAMPA DE ACESSO À PLATAFORMA DOS RESERVATÓRIOS

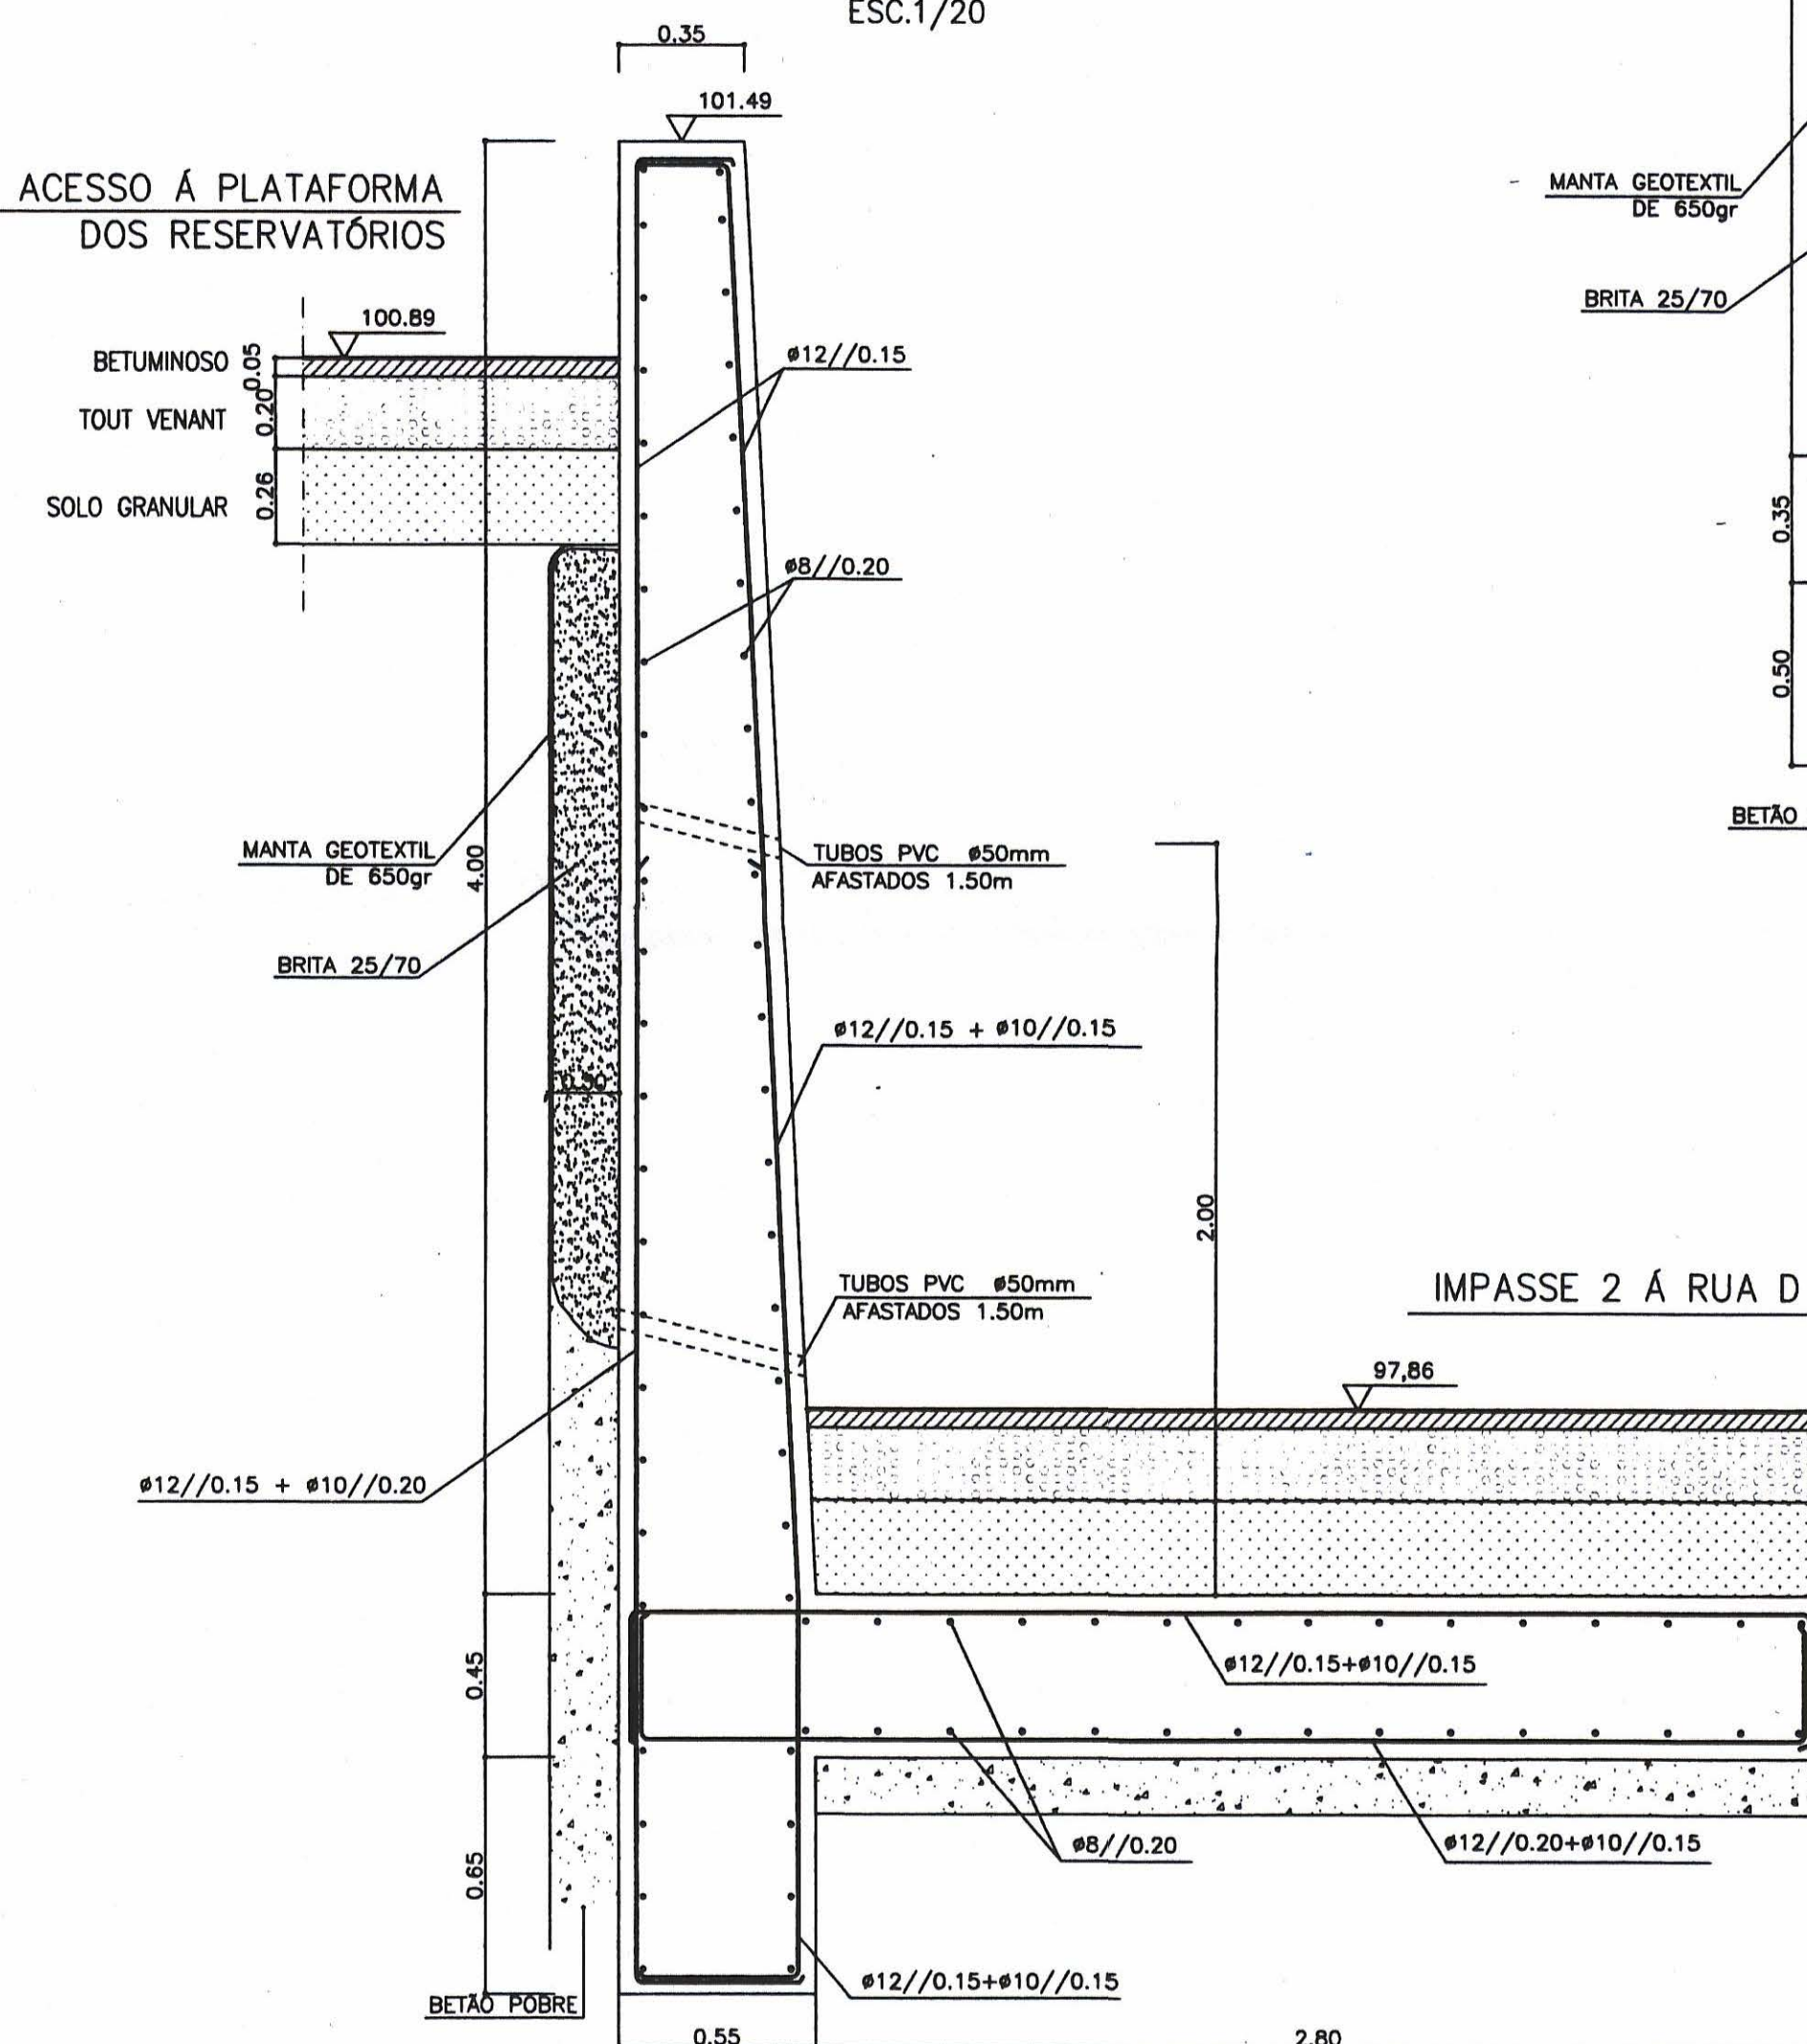

M.S. 2.70

ESC.1/20

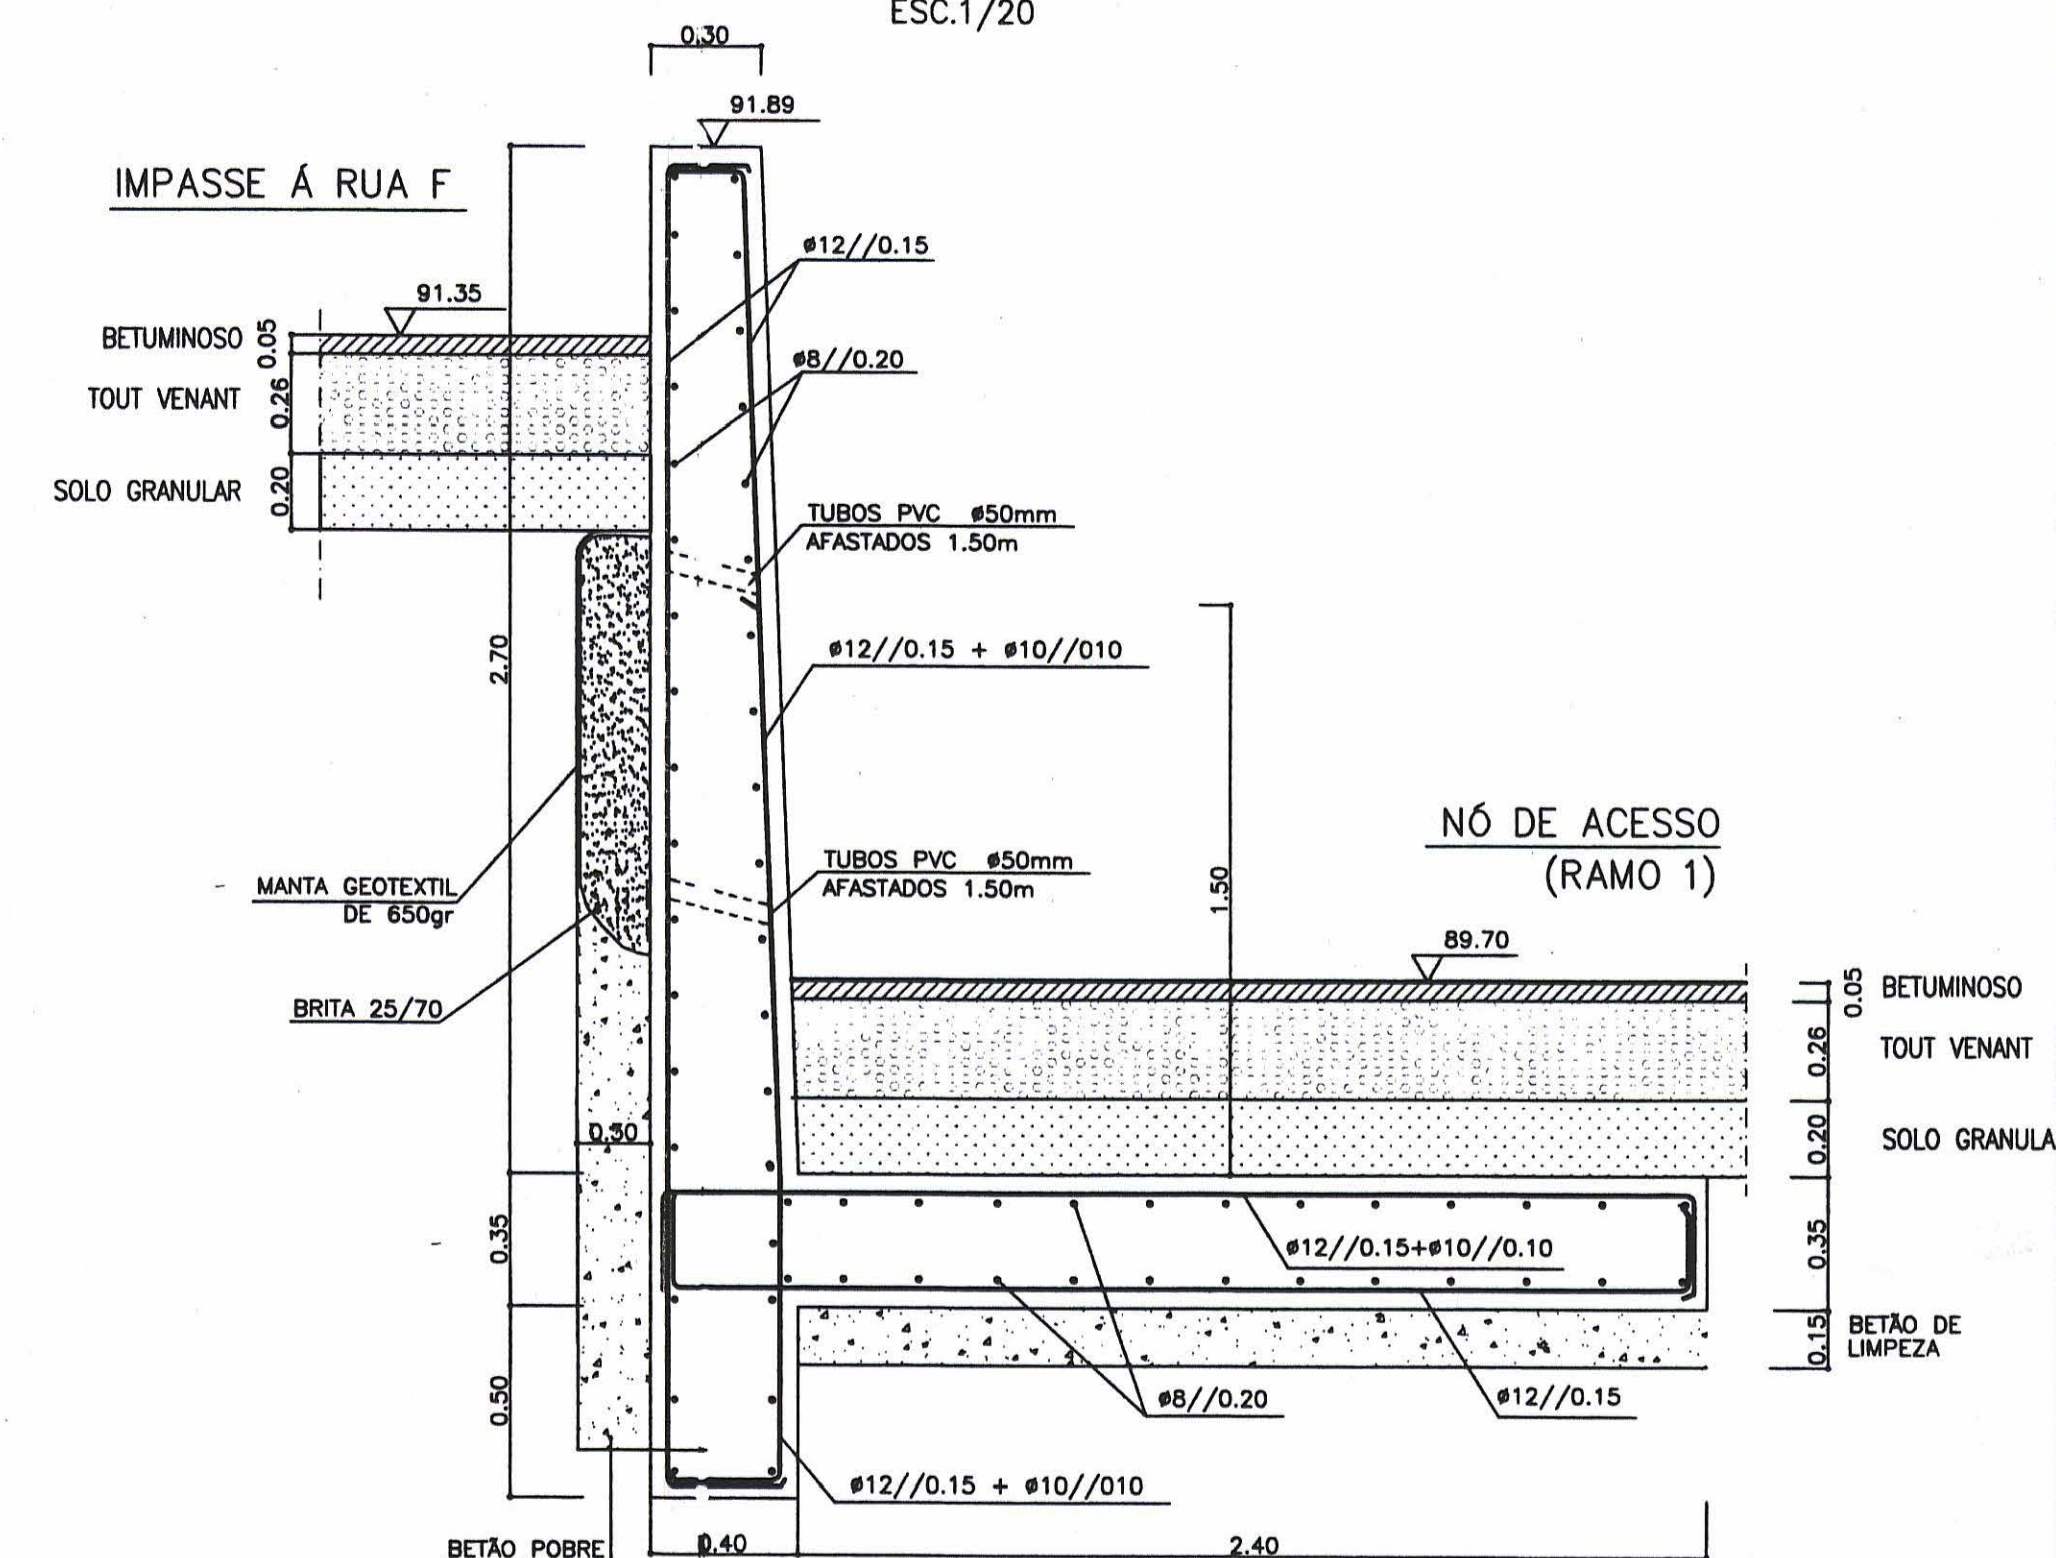

URBANISMO



Local : ATALAIA- VILA NOVA DA BARQUINHA
 Projecto : PLANO PORMENOR DA ZONA INDUSTRIAL
 Designação : PERFIS TRANSVERSAIS DOS ARRUAMENTOS
 Técnico : Data: Des. Nº
 Esc.: OUTUBRO 2011 8