

CAMARA MUNICIPAL DE VILA NOVA DA BARQUINHA



**ÁREA DE REABILITAÇÃO URBANA DA ZONA BAIXA DE
VILA NOVA DA BARQUINHA**

PROGRAMA DE REABILITAÇÃO URBANA

ANEXO 1- PLANTAS



Legend


 Limite da ARU

D. TECNICA



Local :	VILA NOVA DA BARQUINHA	
Projeto :	AREA DE REABILITAÇÃO URBANA	
Designação :	Limite da Área da ARU	
Técnico :	Data :	Des. N.º :
Escala :	AGOSTO 2018	1
	1/5000	



LEGENDA

- Limite da ARU
- ARU - Aprovada em 2009
- ARU - Aprovada em 2015

D. TECNICA



Local:	VILA NOVA DA BARQUINHA	
Projeto:	AREA DE REABILITACAO URBANA	
Designação:	Ampliação da Área da ARU	
Técnico:	Data:	Des. N.º
Esc.: 1/5000	AGOSTO 2015	2



Legenda:

■ Edifícios com 2 pisos ou mais

D. TÉCNICA



Local:	VELA NOVA DA BARCELHINA	
Projeto:	ÁREA DE REABILITAÇÃO URBANA	
Designação:	NÚMERO DE PISOS	
Título:	Conte:	Des. Nº:
Escal:	AGOSTO 2014	3
	1/5000	




Legenda:

- Pessimo / Ruinas
- Mau
- Médio
- Bom
- Excelente

D. TECNICA



Local:	VILA NOVA DA BARCELINA		
Projeto:	AREA DE REABILITACAO URBANA		
Designação:	ESTADO DE CONSERVACAO		
Técnico:	DATA:	Des. Nº	
Esc: 1/5000	2008/07/21	4	

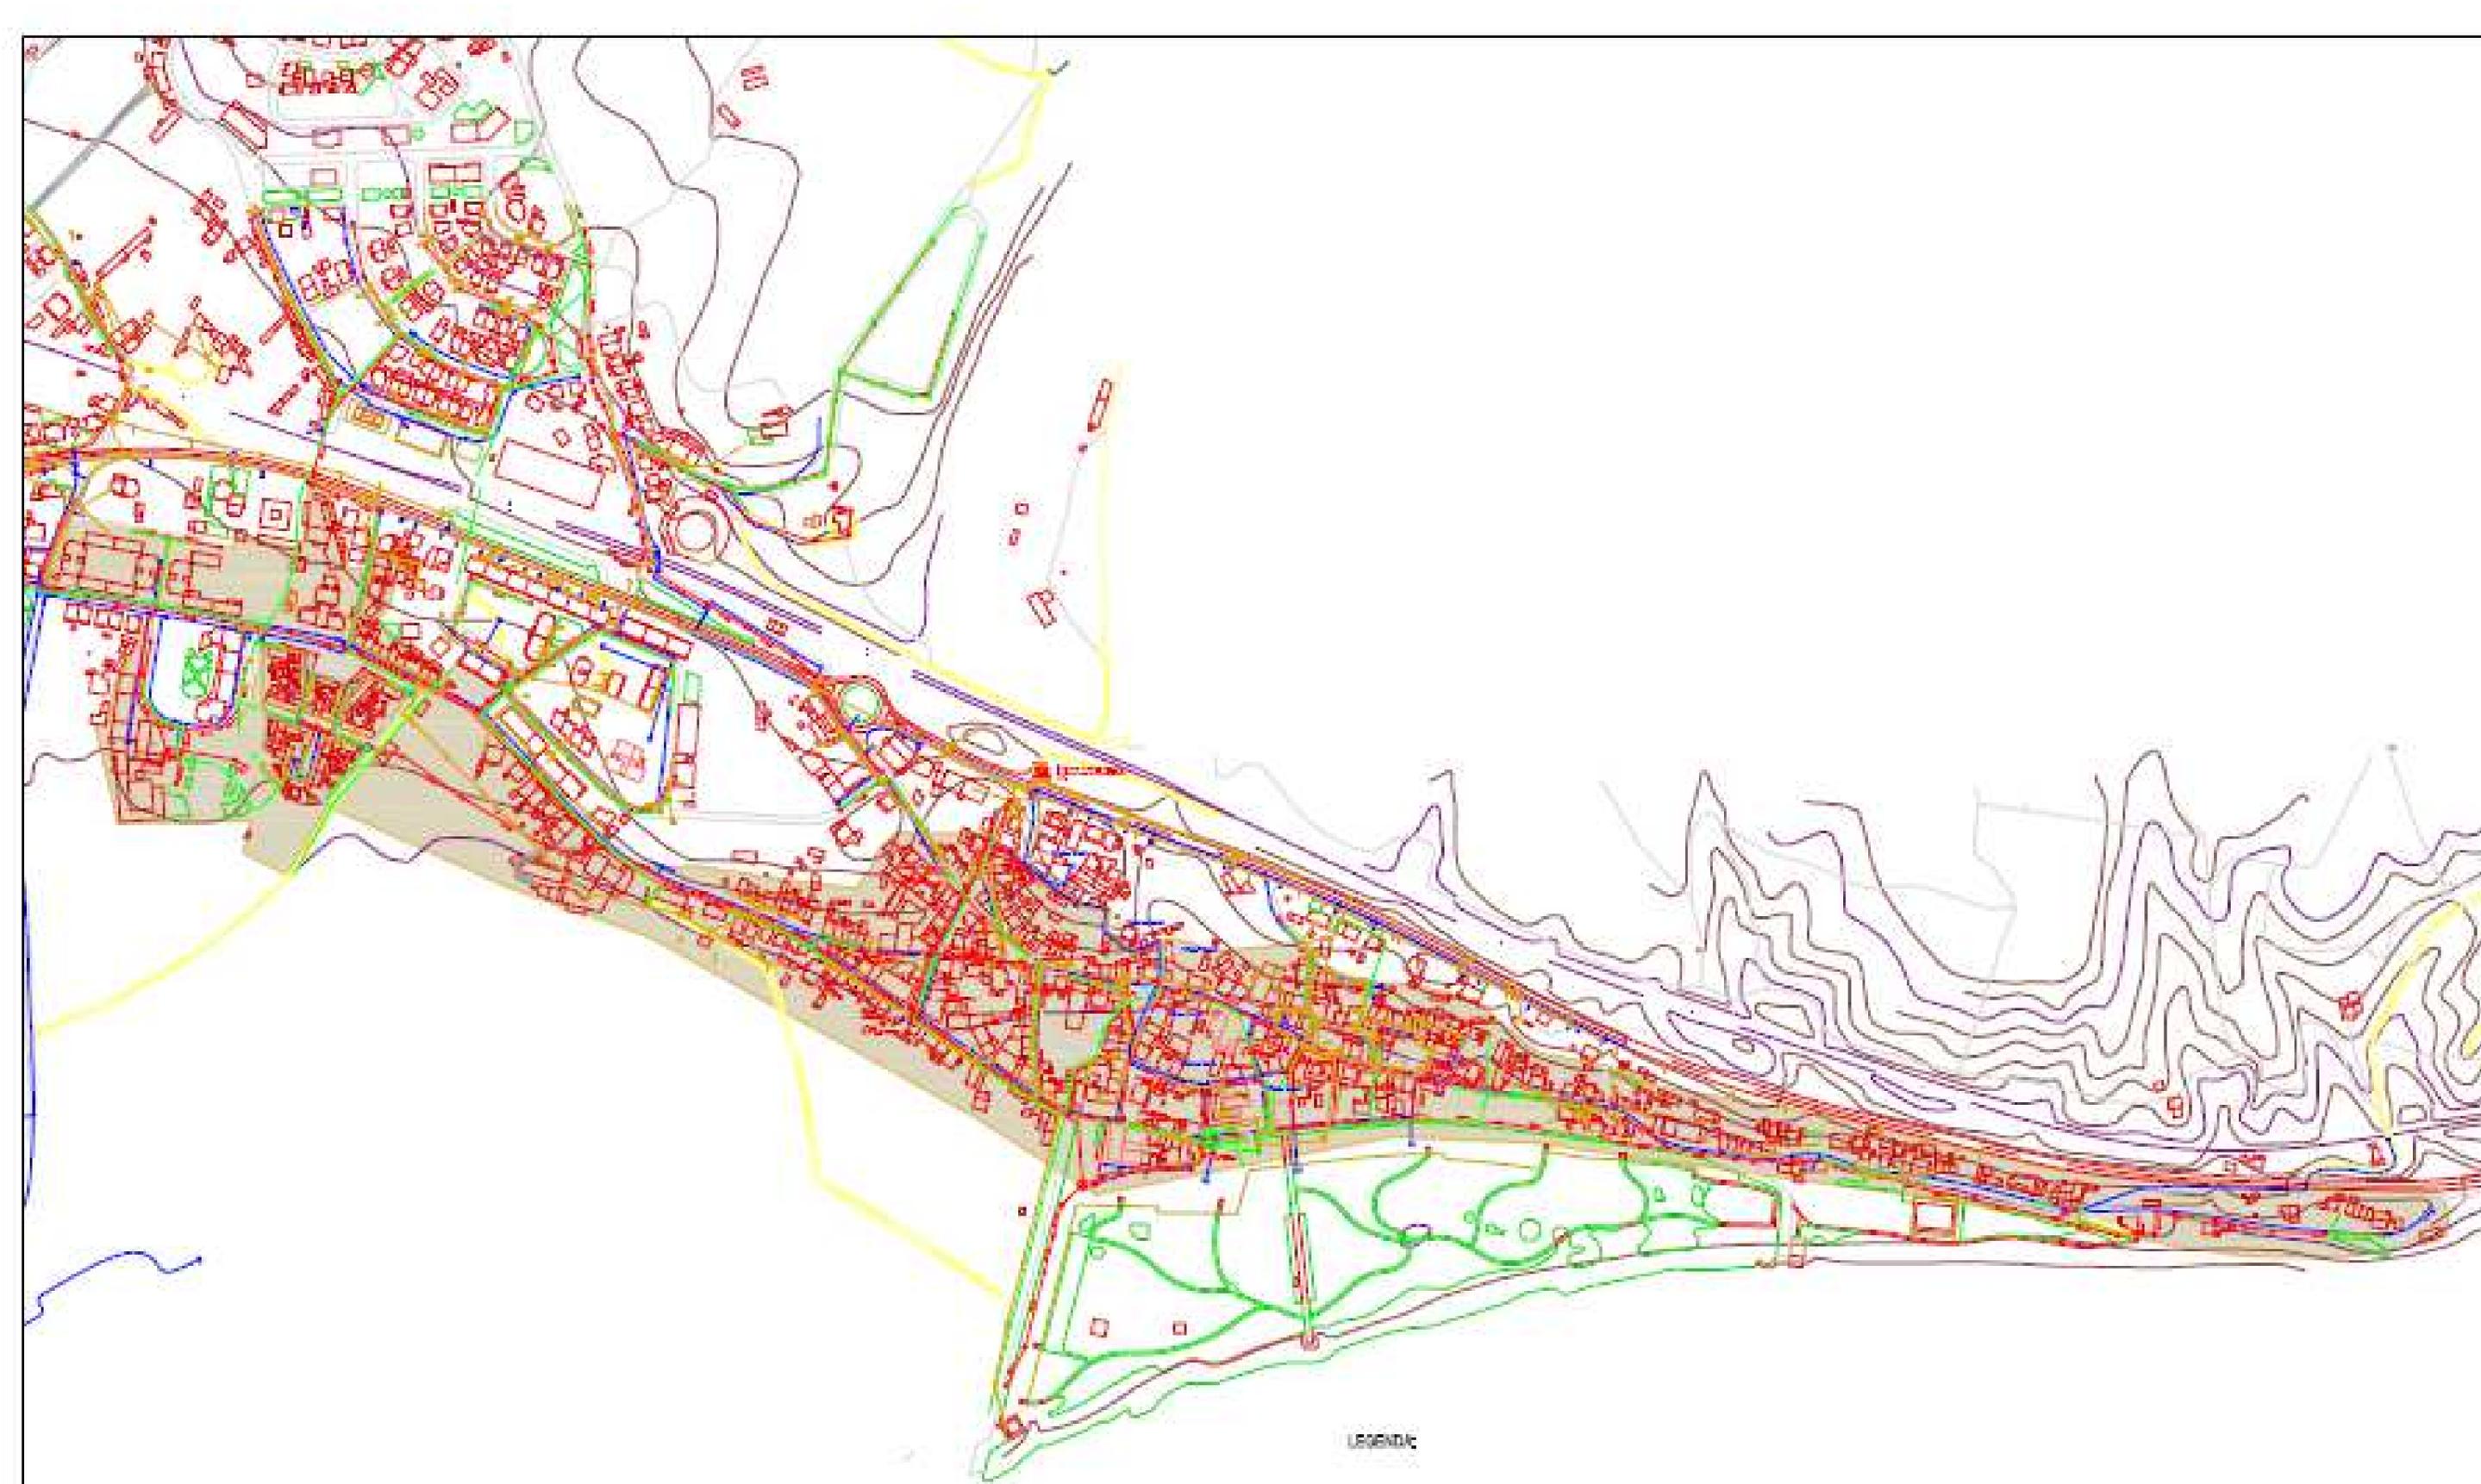

LEGENDA

 União de ARU

D. TECNICA



Local:	VILA NOVA DA BARQUINHA	
Projecto:	ÁREA DE REABILITAÇÃO URBANA	
Designação:	Infra-estruturas	
Técnico:	Data:	Des. Nº:
Eng.º	AGOSTO 2015	5
Escala:	1/5000	



Legenda:

- Calçada de granito
- Calçada grossa de cimento
- Betumoso
- Terra batida
- Pavão
- Seção do fio

D. TECNICA



Local:	VILA NOVA DA BARQUINHA		
Projeto:	AREA DE REABILITACAO URBANA		
Designação:	Caracterização dos Arruamentos		
Título:	Desc	Obs. 1º	
Esc.:	1/5000	AGOSTO 2018	8



Legenda:

 Estacionamentos existentes

D. TECNICA



Título:	VELA NOVA DA BARQUINHA		
Projeto:	ÁREA DE REABILITAÇÃO URBANA		
Designação:	Lugares de Estacionamento Existentes		
Técnico:	DRG	20080101	Del. Nº
Escala:	1/5000	2010	7




- 1 1 Santa Casa da Misericórdia de Vila Nova da Barquinha
- 2 Jardim do Bairro João de Deus
- 3 Famlada
- 4 Sede da Freguesia
- 5 Banco
- 6 Centro de Interpretação do Médio Tejo
- 7 CTT
- 8 Igreja Matriz
- 9 Galeria de Exposições
- 10 Loja do Comércio
- 11 Jardim de Vila Nova da Barquinha
- 12 Centro Náutico da Barquinha
- 13 Paços do Concelho
- 14 Serviços Técnicos do Município
- 15 Banco
- 16 Centro Cultural
- 17 Parque Urbano

D. TECNICA



Local:	VELA NOVA DA BARQUINHA		
Projeto:	ÁREA DE REABILITAÇÃO URBANA		
Designação:	Equipamentos		
Título:	Data:	Des. N.º	
Esc:	1/5000	AGOSTO 2010	8

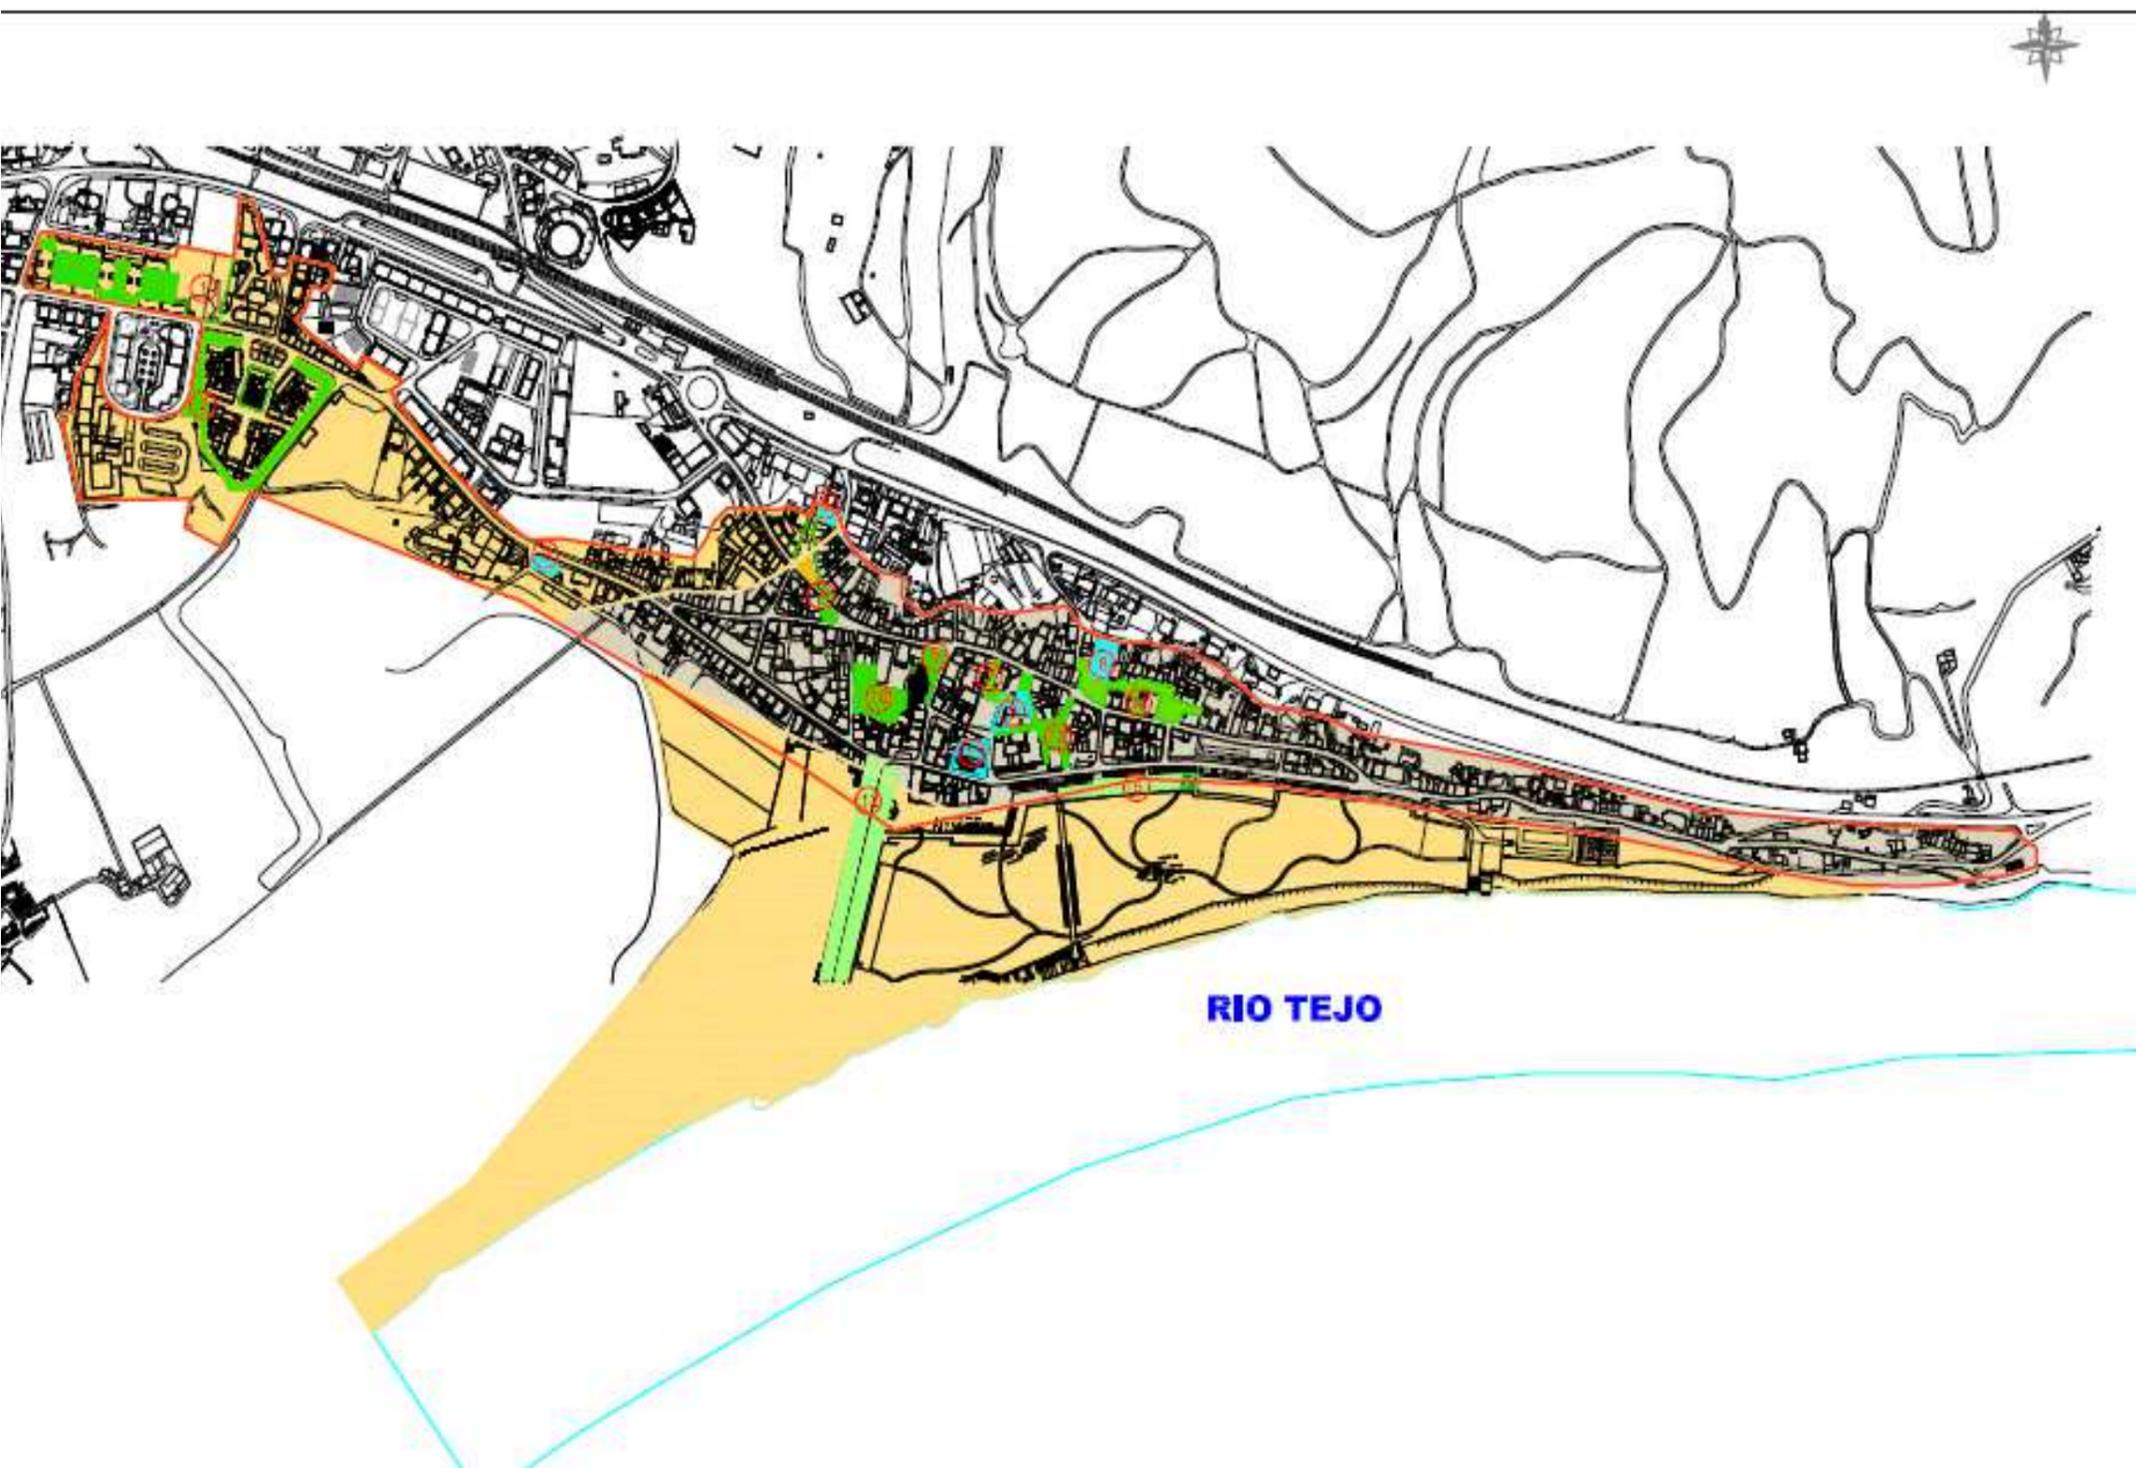

Limite da ARU

Incidência Territorial

- Zona do Centro Histórico
- Zona Ribeirinha

Tipologia de Intervenção

- Intervenção em edifícios
- Intervenção no Espaço Público
- Espaço Público (Espaço aberto a céu)
- Espaços Verdes Urbanos

PROJETOS PRIORITÁRIOS

- 1- RUA DA MISERCÓRDIA
- 7- EDIFÍCIO JOANINHA
- 8- NINHO DE EMPRESAS
- 13- PRAÇA DA REPÚBLICA
- 14- LARGO JOSÉ DA CRUZ / LARGO MARECHAL GOMES DA COSTA

- 2- Bº S. JOÃO DE DEUS
- 3 - RUA BENVINDA CONCEIÇÃO PEREIRA
- 4- LARGO INFANTE SANTO / LARGO DO CHAFARIZ
- 5 - EDIFÍCIO DO MERCADO
- 6- LARGO CAMÕES
- 9- EDIFÍCIO VASCO DA GAMA
- 10 - TRAVESSA DOS DESCOBRIMENTOS
- 11 - TRAVESSA 28 DE MAIO
- 12- AVENIDA DOS PLÁTANOS
- 15- RUA DO TEJO

Serviços Técnicos

Local: VILA NOVA DA BARQUINHA

Projecto: Área de reabilitação Urbana de Vila Nova da Barquinha

Designação: Programa de Reabilitação Urbana

Técnico: _____ Data: AGOSTO 2010 Des. Nº: _____

Escala: 1/5000 Esc. 1-A