




Urbanismo

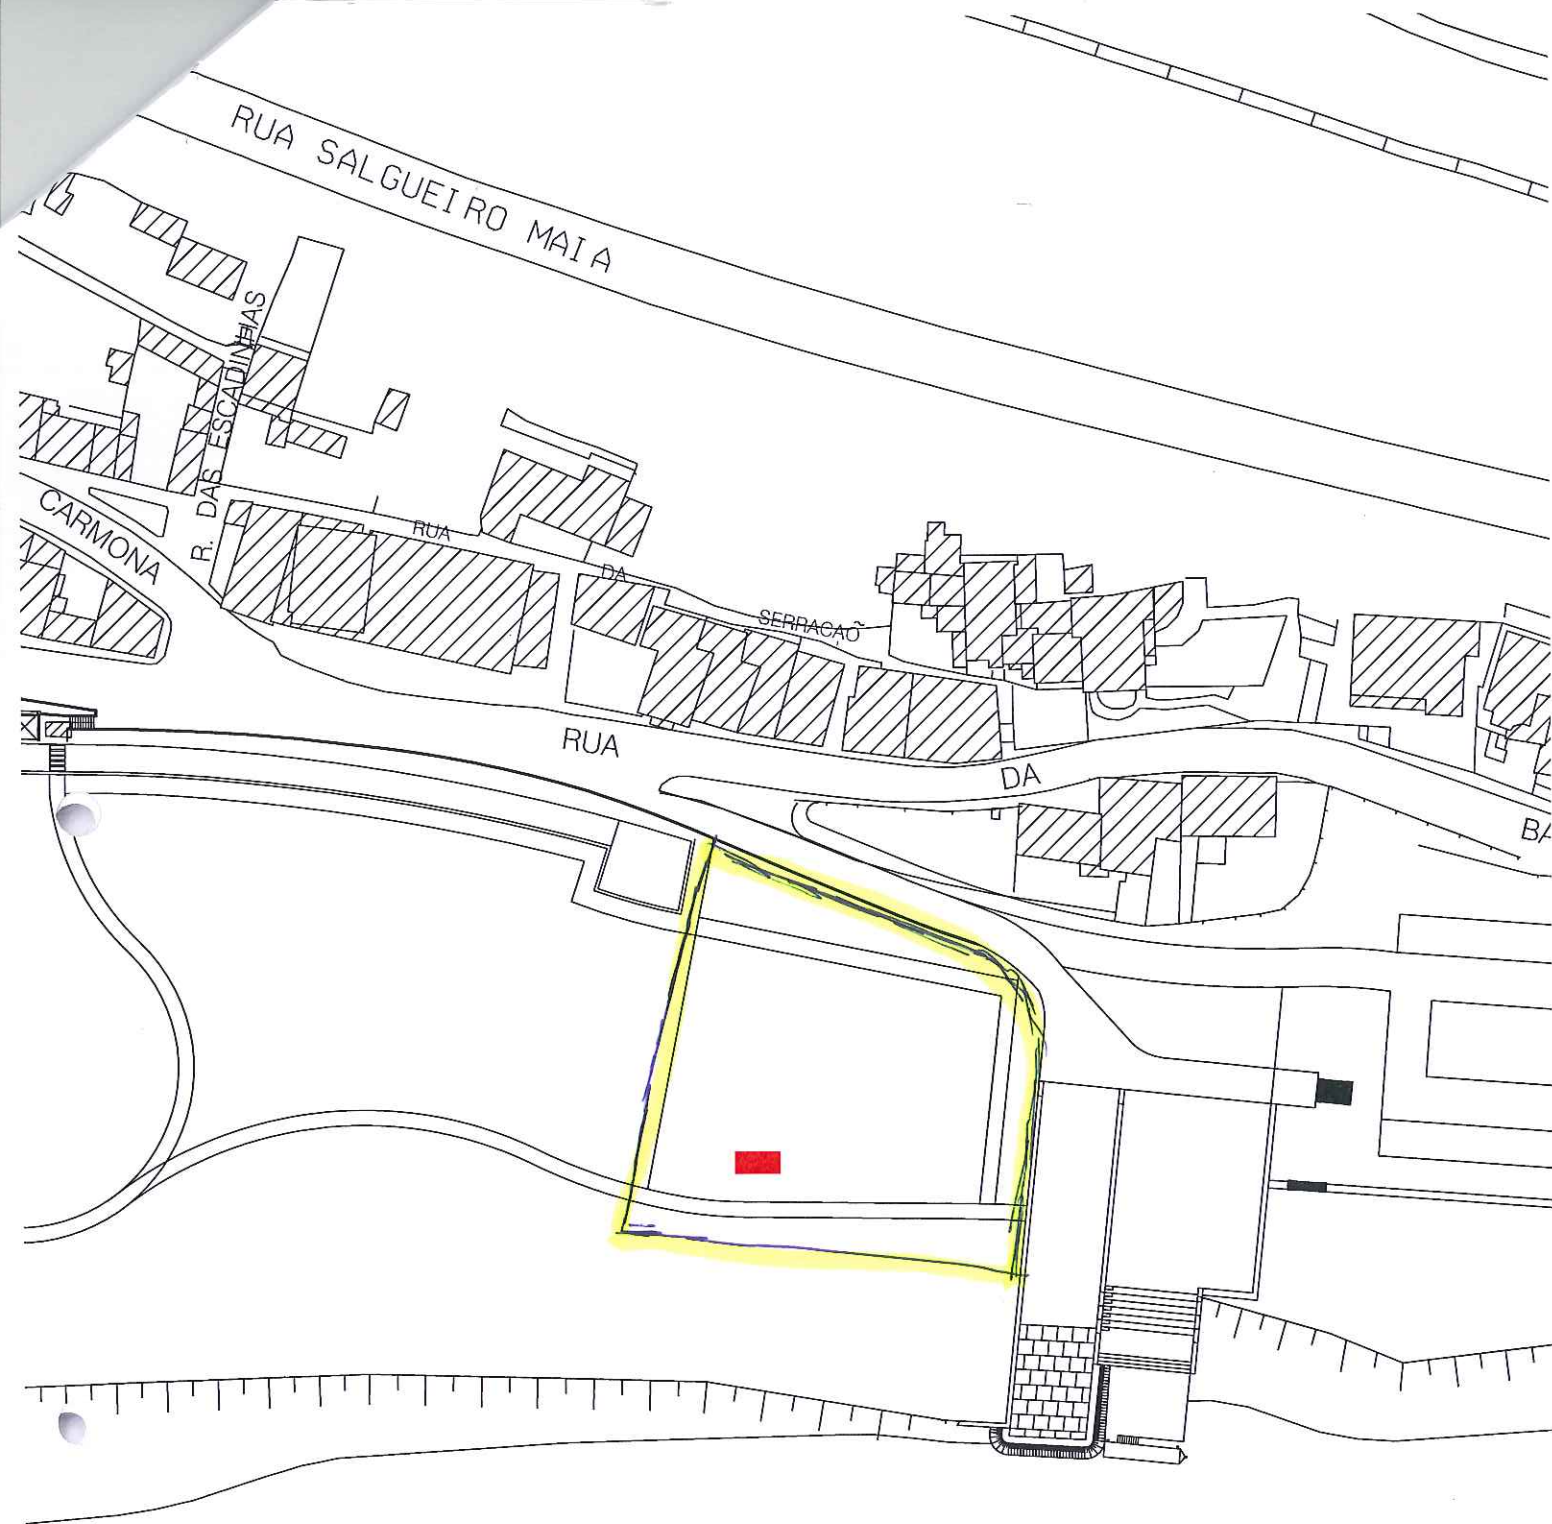

Local : Vila Nova da Barquinha

Projecto : Quiosque - Parque dos Chorões

Designação : PLANTA DE LOCALIZAÇÃO

Técnico :

Data:

Des. N°

Esc.:

1/2000

Abril
2012

1