


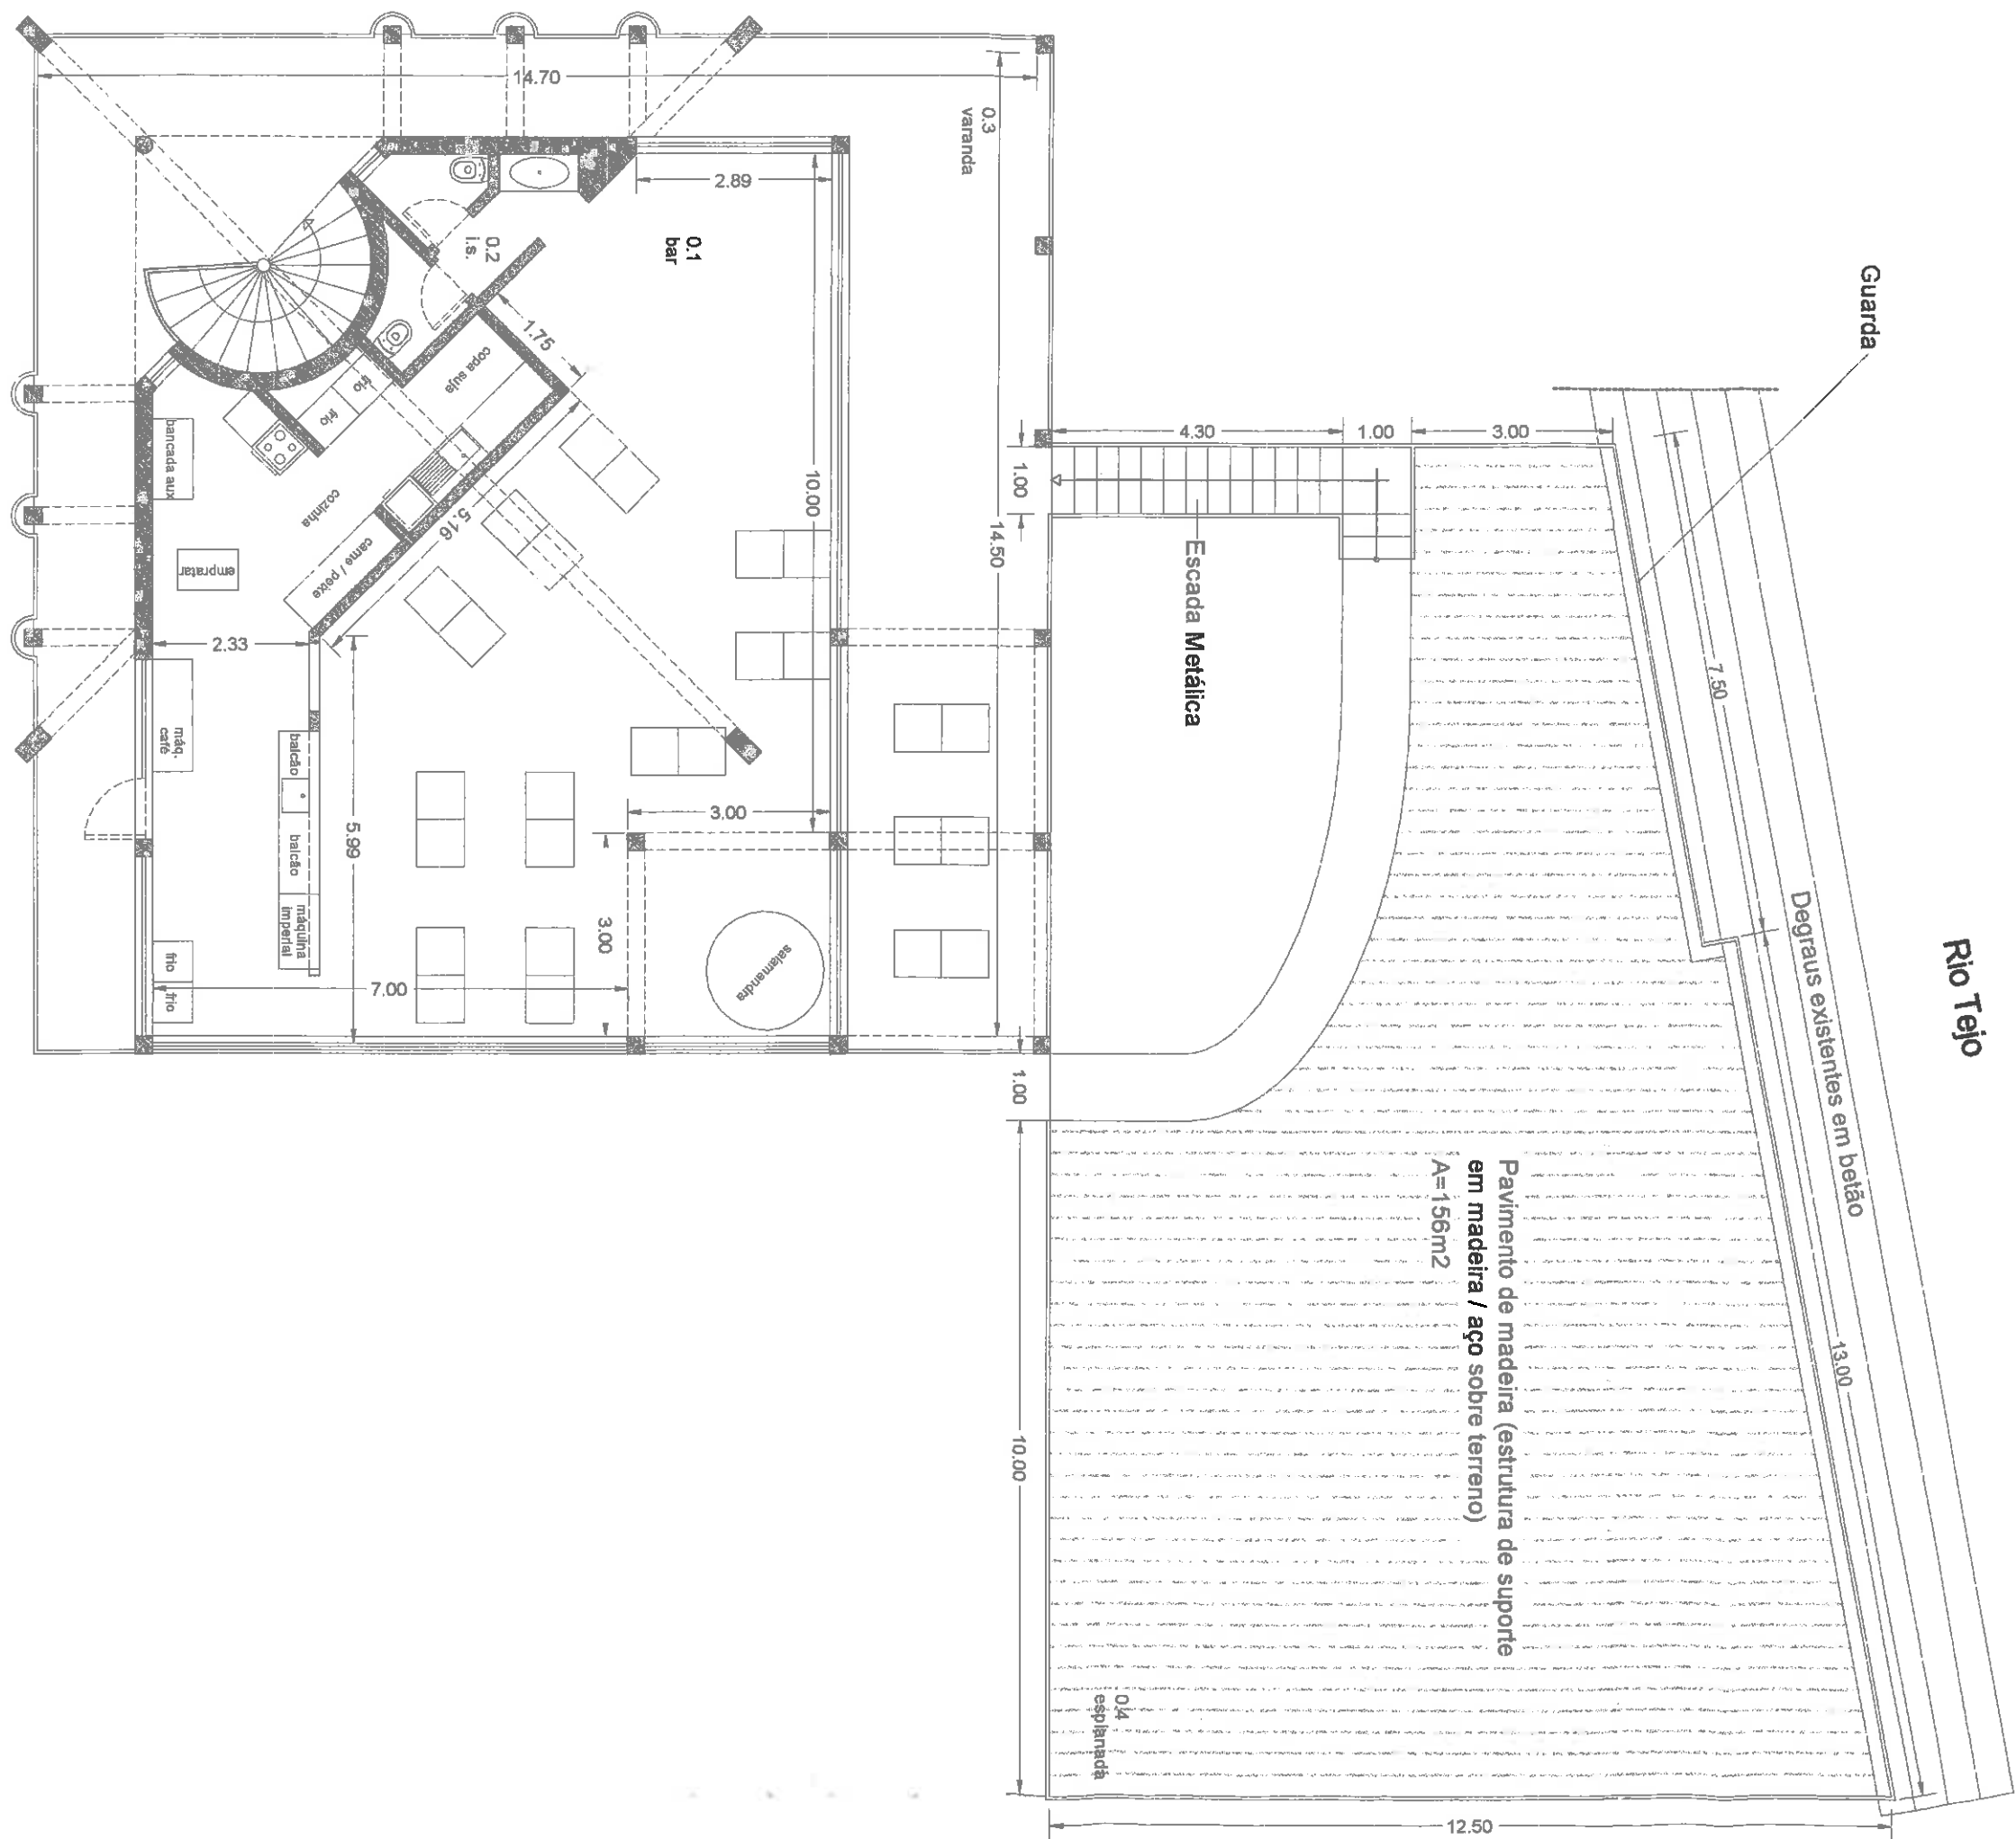

Pavimento de madeira (estrutura de suporte em madeira / aço sobre terreno)
A=156m²

0.4
separada