


Planta de Localização

-26550

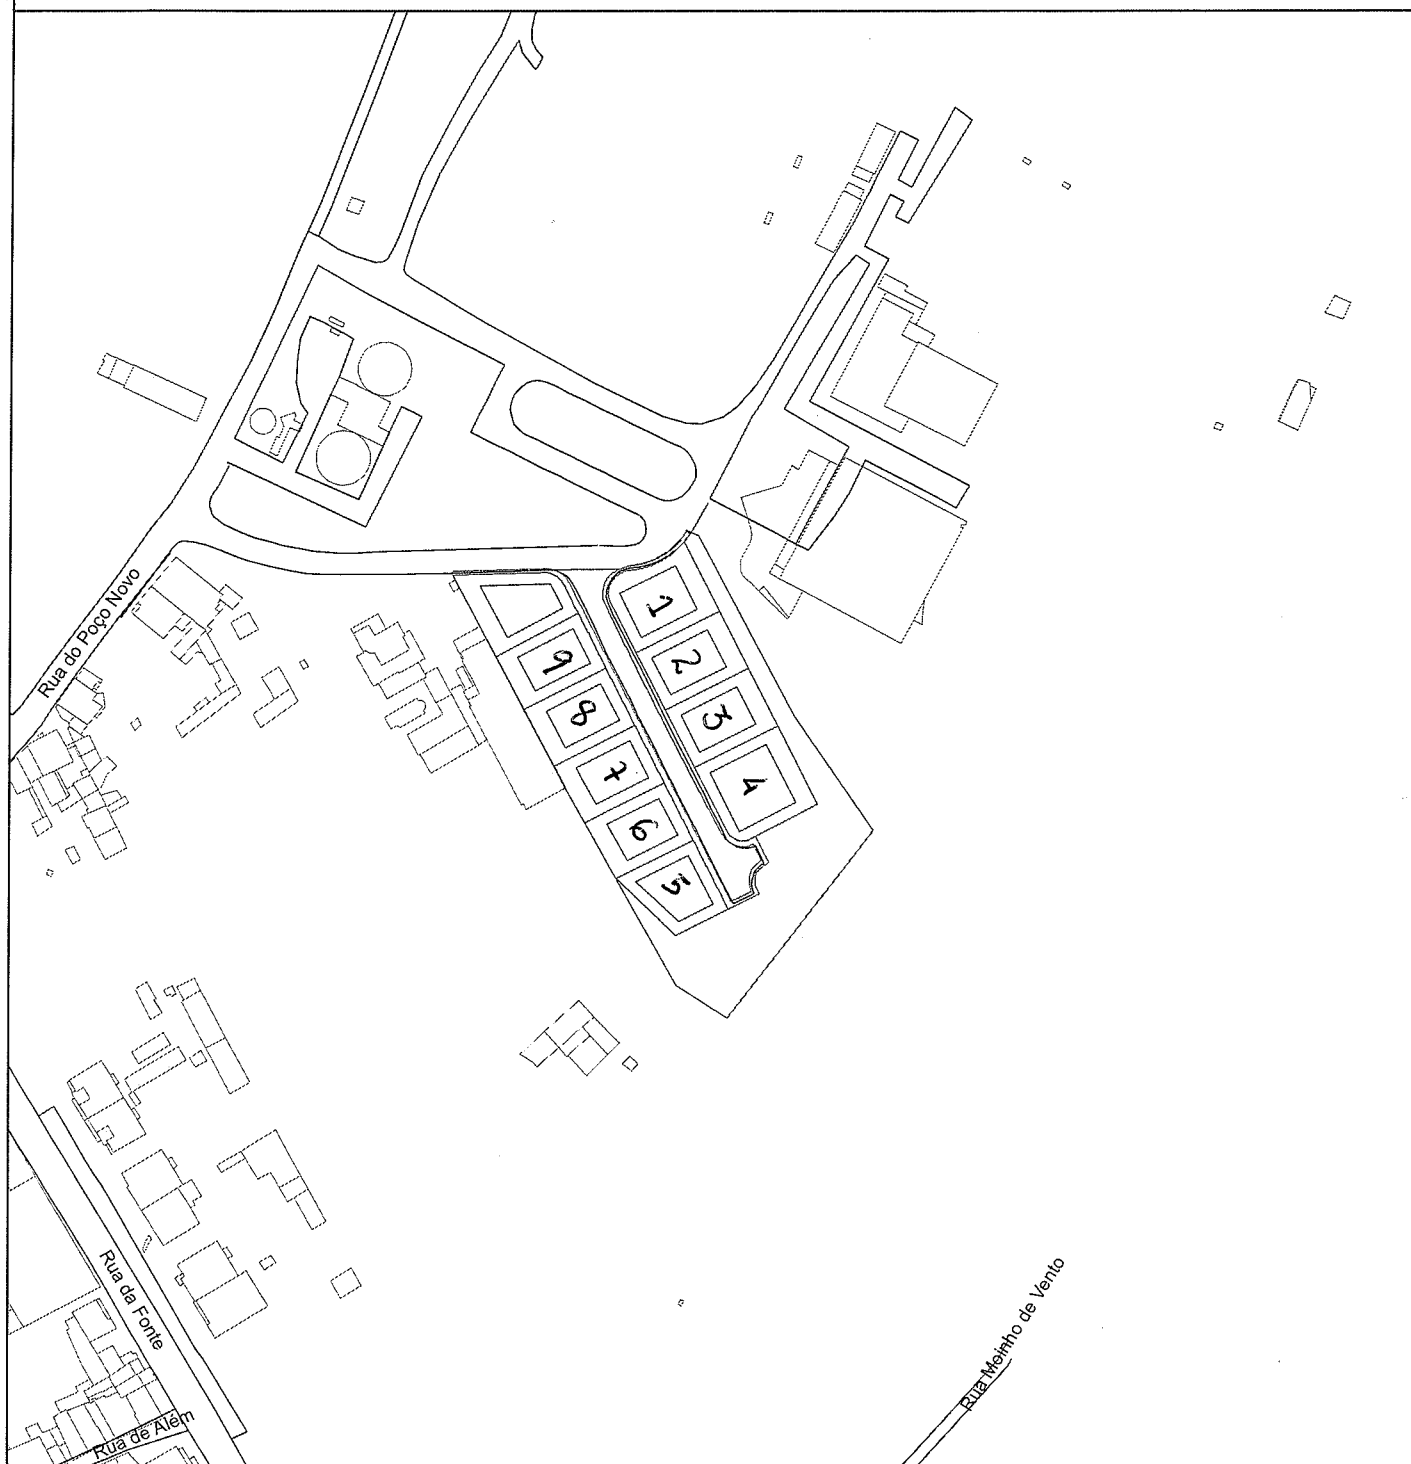

-26550

-22157

Requerente: Loteamento das Piscinas

Origem das Coordenadas Rectangulares - Ponto Central


Falsa origem: 180,598m W e 86,990m N do Ponto Central

Projecção de Gauss, Elipsóide de Hayford

Datum Planimétrico: Datum 73 (Melriça)

Datum Altimétrico: Marégrafo de Cascais

Está conforme o original

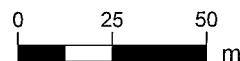

Escala:

1:2000

Data:

<DATA>

Desenho:

<NUM_PAGINACAO>

Esta saída gráfica não dispensa a consulta dos serviços municipais. Documento sem valor jurídico

Deve ser identificado o limite da totalidade da propriedade