


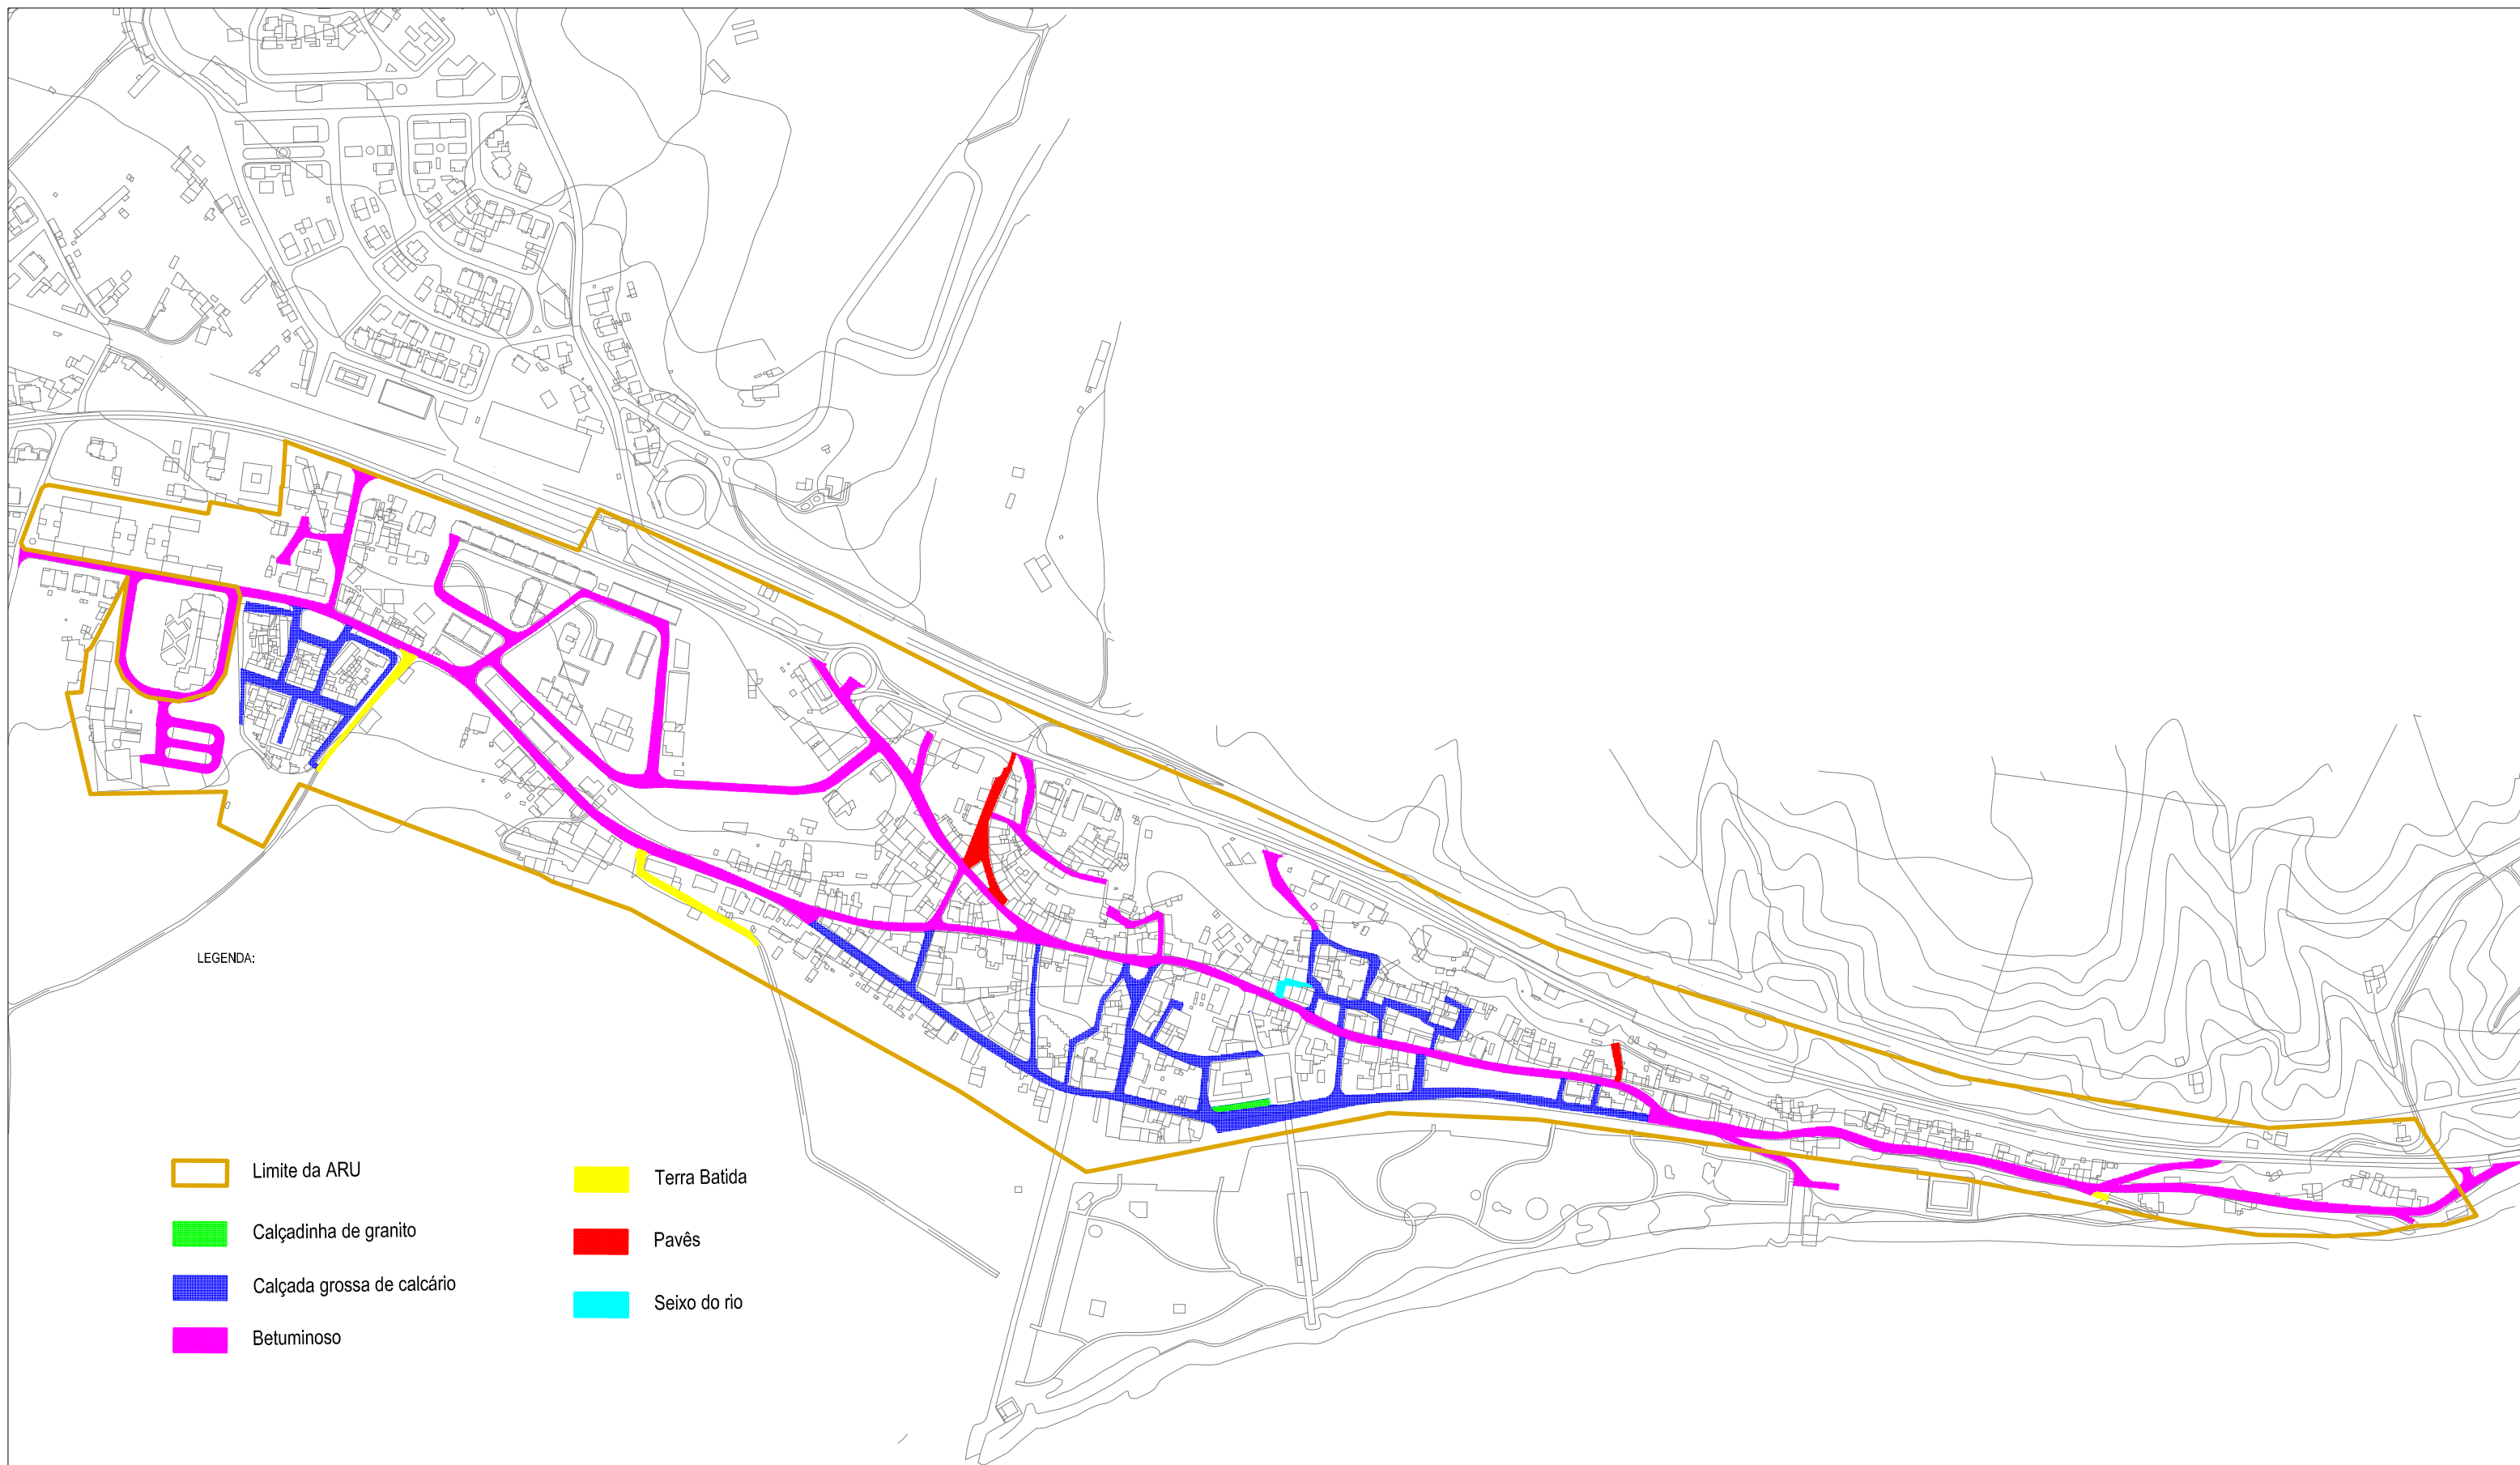

LEGENDA:

- Limite da ARU
- Terra Batida
- Calçadinha de granito
- Pavês
- Calçada grossa de calcário
- Seixo do rio
- Betuminoso

D. TECNICA



|                                              |          |         |
|----------------------------------------------|----------|---------|
| Local : VILA NOVA DA BARQUINHA               |          |         |
| Projecto : ÁREA DE REABILITAÇÃO URBANA       |          |         |
| Designação : Características dos Arruamentos |          |         |
| Técnico :                                    | Data:    | Des. Nº |
| Esc.: 1/5000                                 | SET 2022 | 6       |