


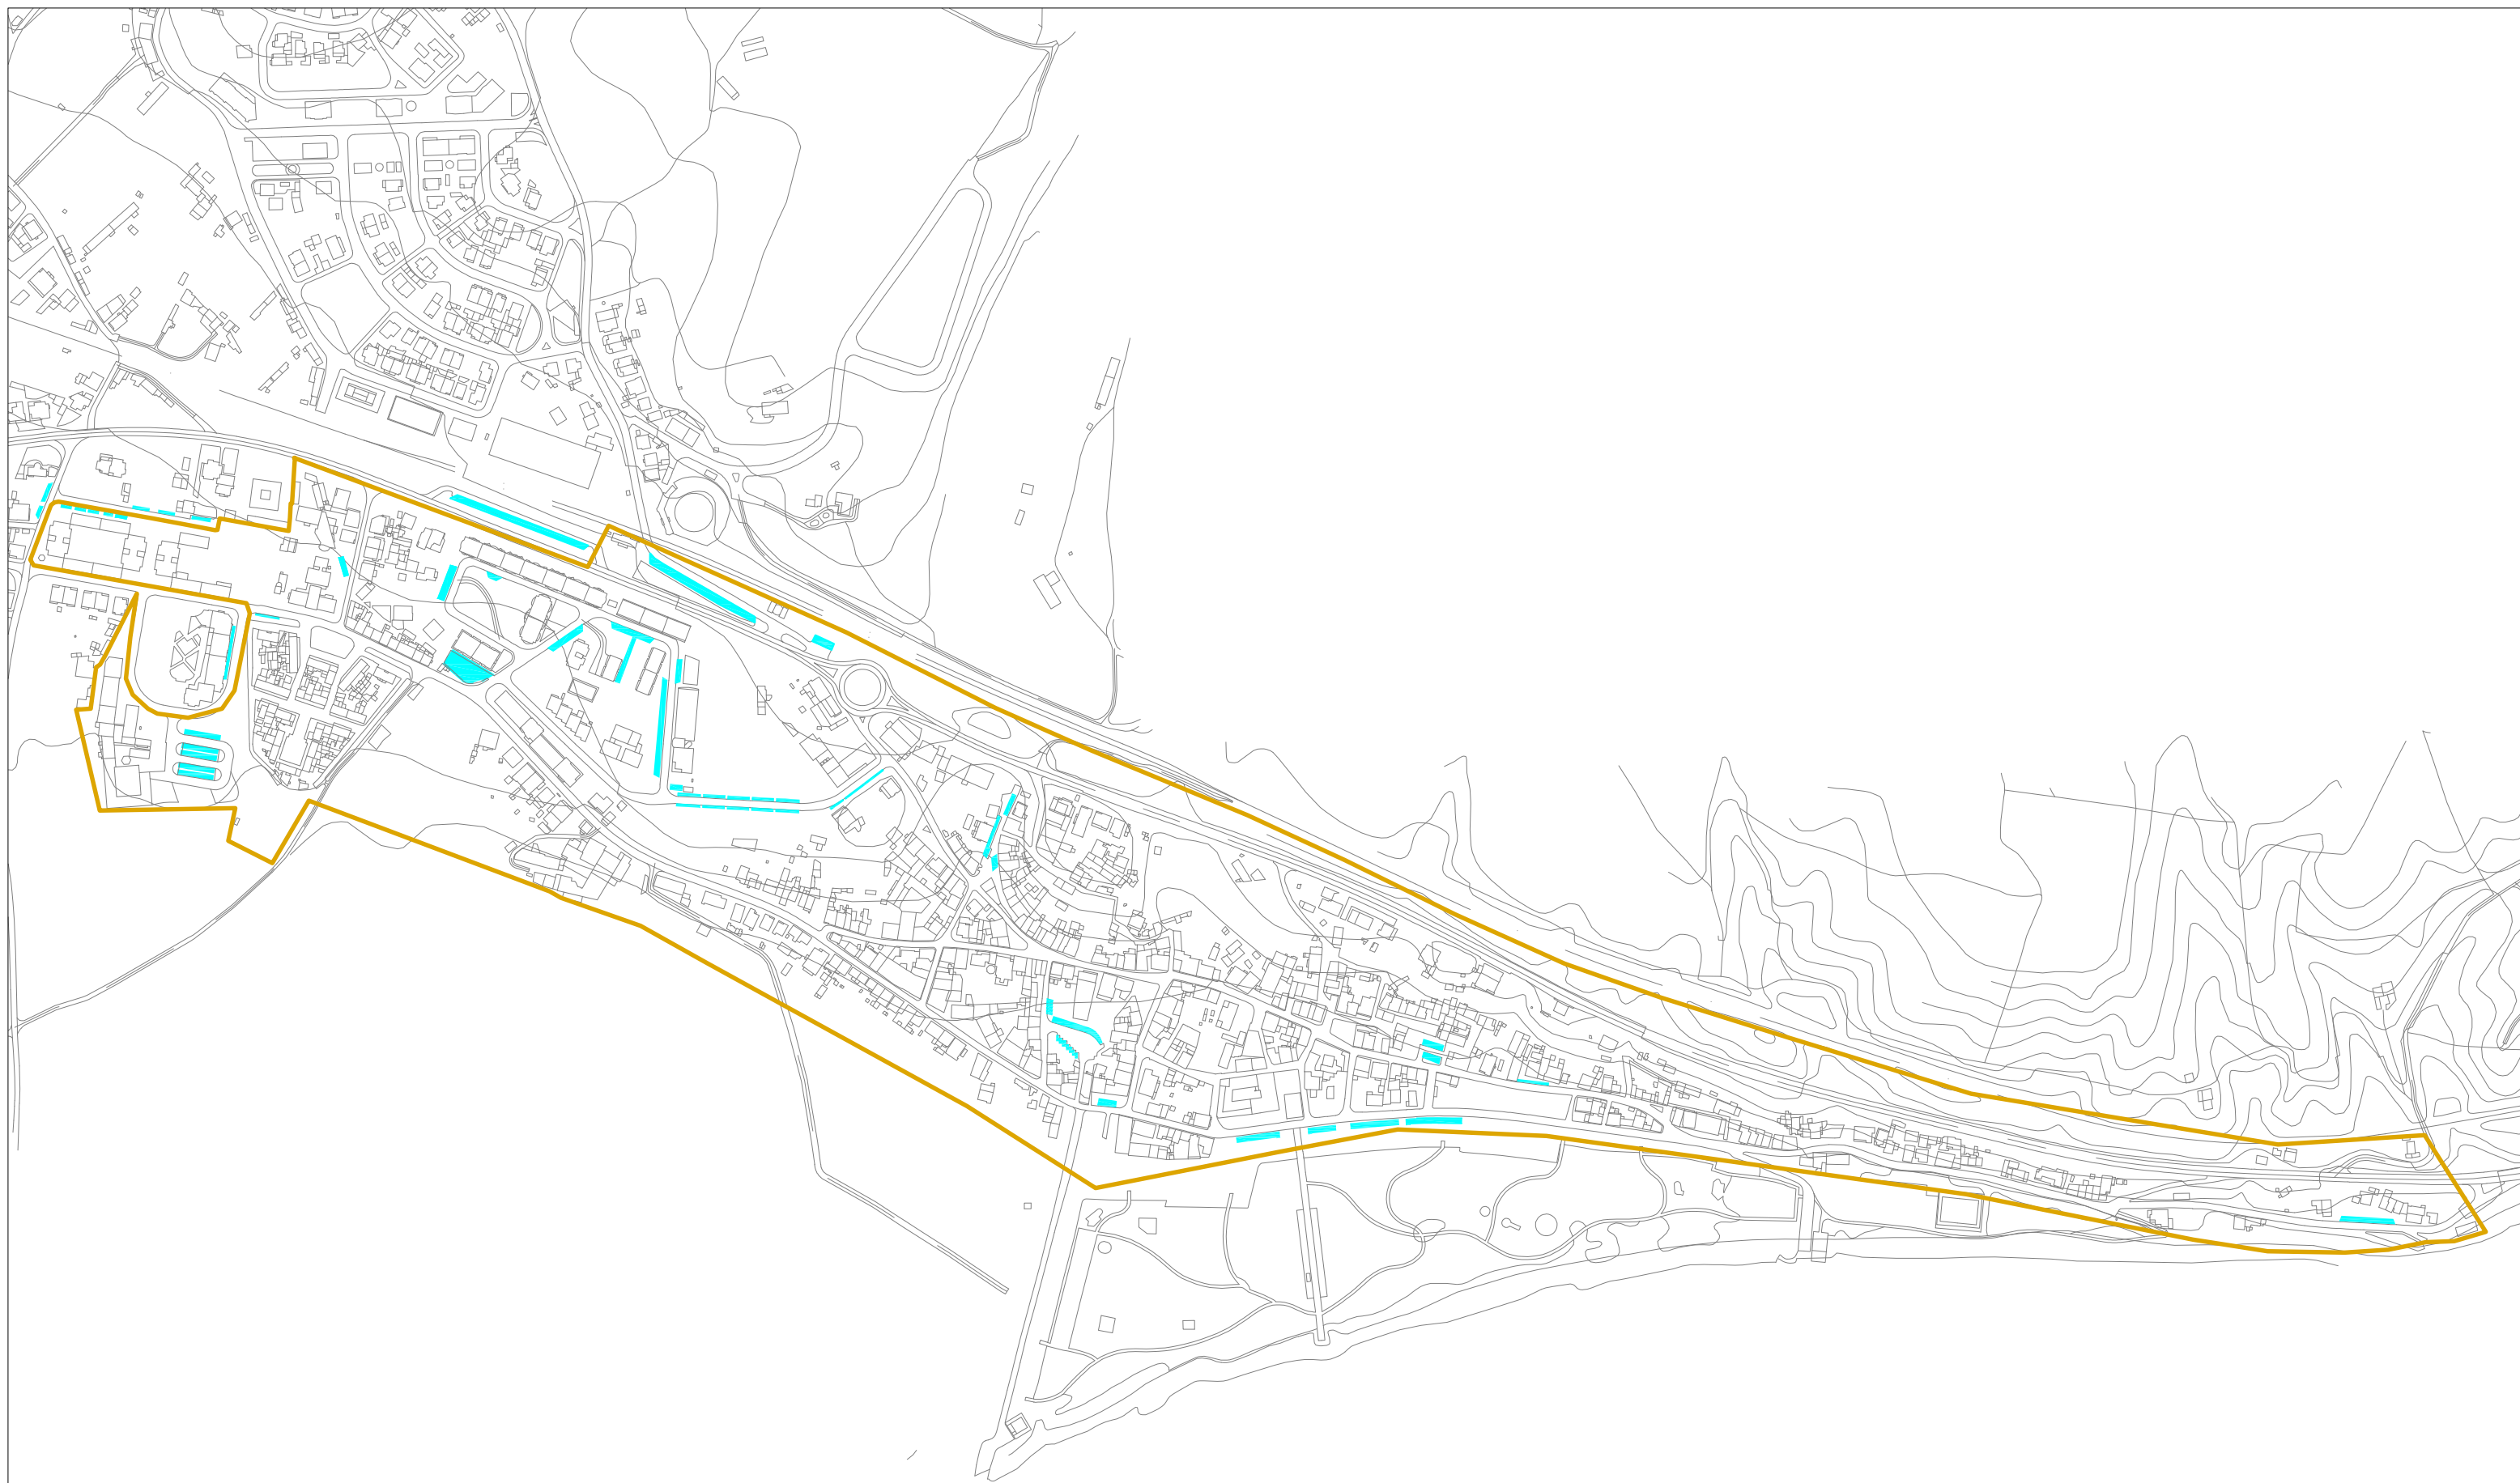

LEGENDA:

-  Limite da ARU
-  Estacionamentos

D. TECNICA



Local : VILA NOVA DA BARQUINHA		
Projecto : ÁREA DE REABILITAÇÃO URBANA		
Designação : Estacionamentos		
Técnico :	Data: SET. 2022	Des. Nº
Esc.: 1/5000		7