


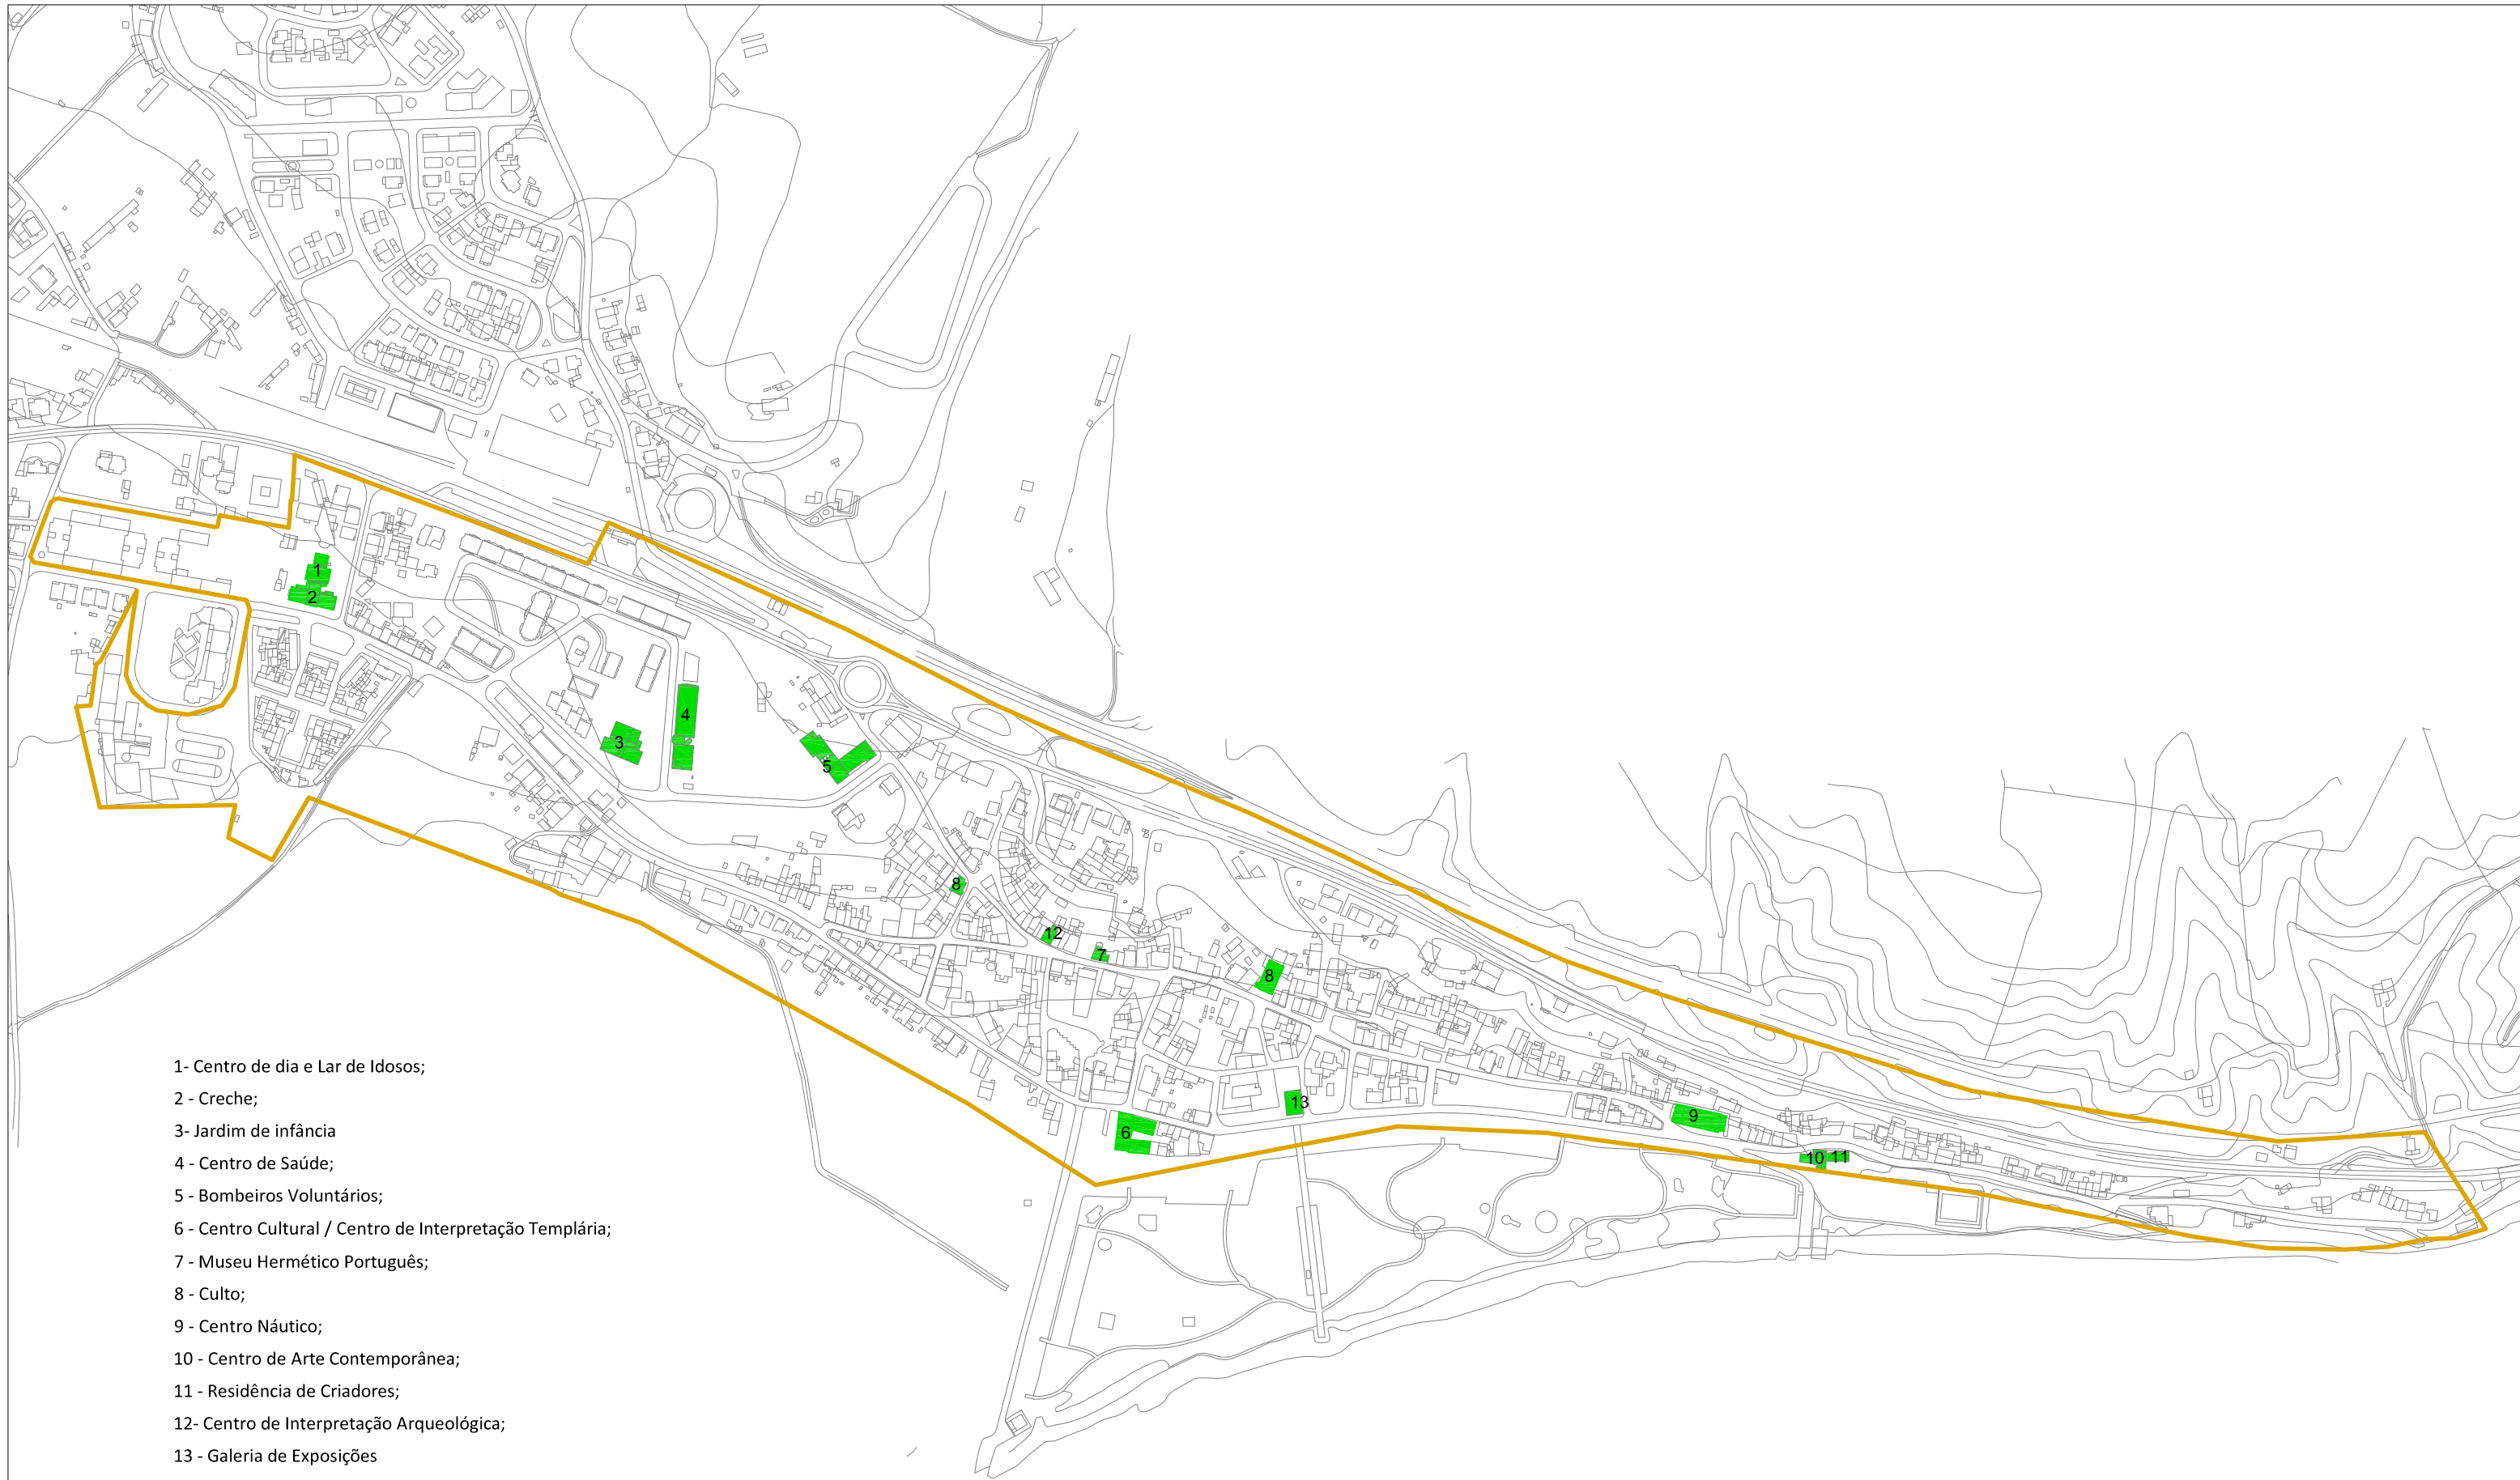

- 1- Centro de dia e Lar de Idosos;
- 2 - Creche;
- 3- Jardim de infância
- 4 - Centro de Saúde;
- 5 - Bombeiros Voluntários;
- 6 - Centro Cultural / Centro de Interpretação Templária;
- 7 - Museu Hermético Português;
- 8 - Culto;
- 9 - Centro Náutico;
- 10 - Centro de Arte Contemporânea;
- 11 - Residência de Criadores;
- 12- Centro de Interpretação Arqueológica;
- 13 - Galeria de Exposições

LEGENDA:

 Limite da ARU

D. TECNICA



Local : VILA NOVA DA BARQUINHA		
Projecto : ÁREA DE REABILITAÇÃO URBANA		
Designação : Equipamentos		
Técnico :	Data: SET. 2022	Des. Nº
Esc.: 1/5000		08