



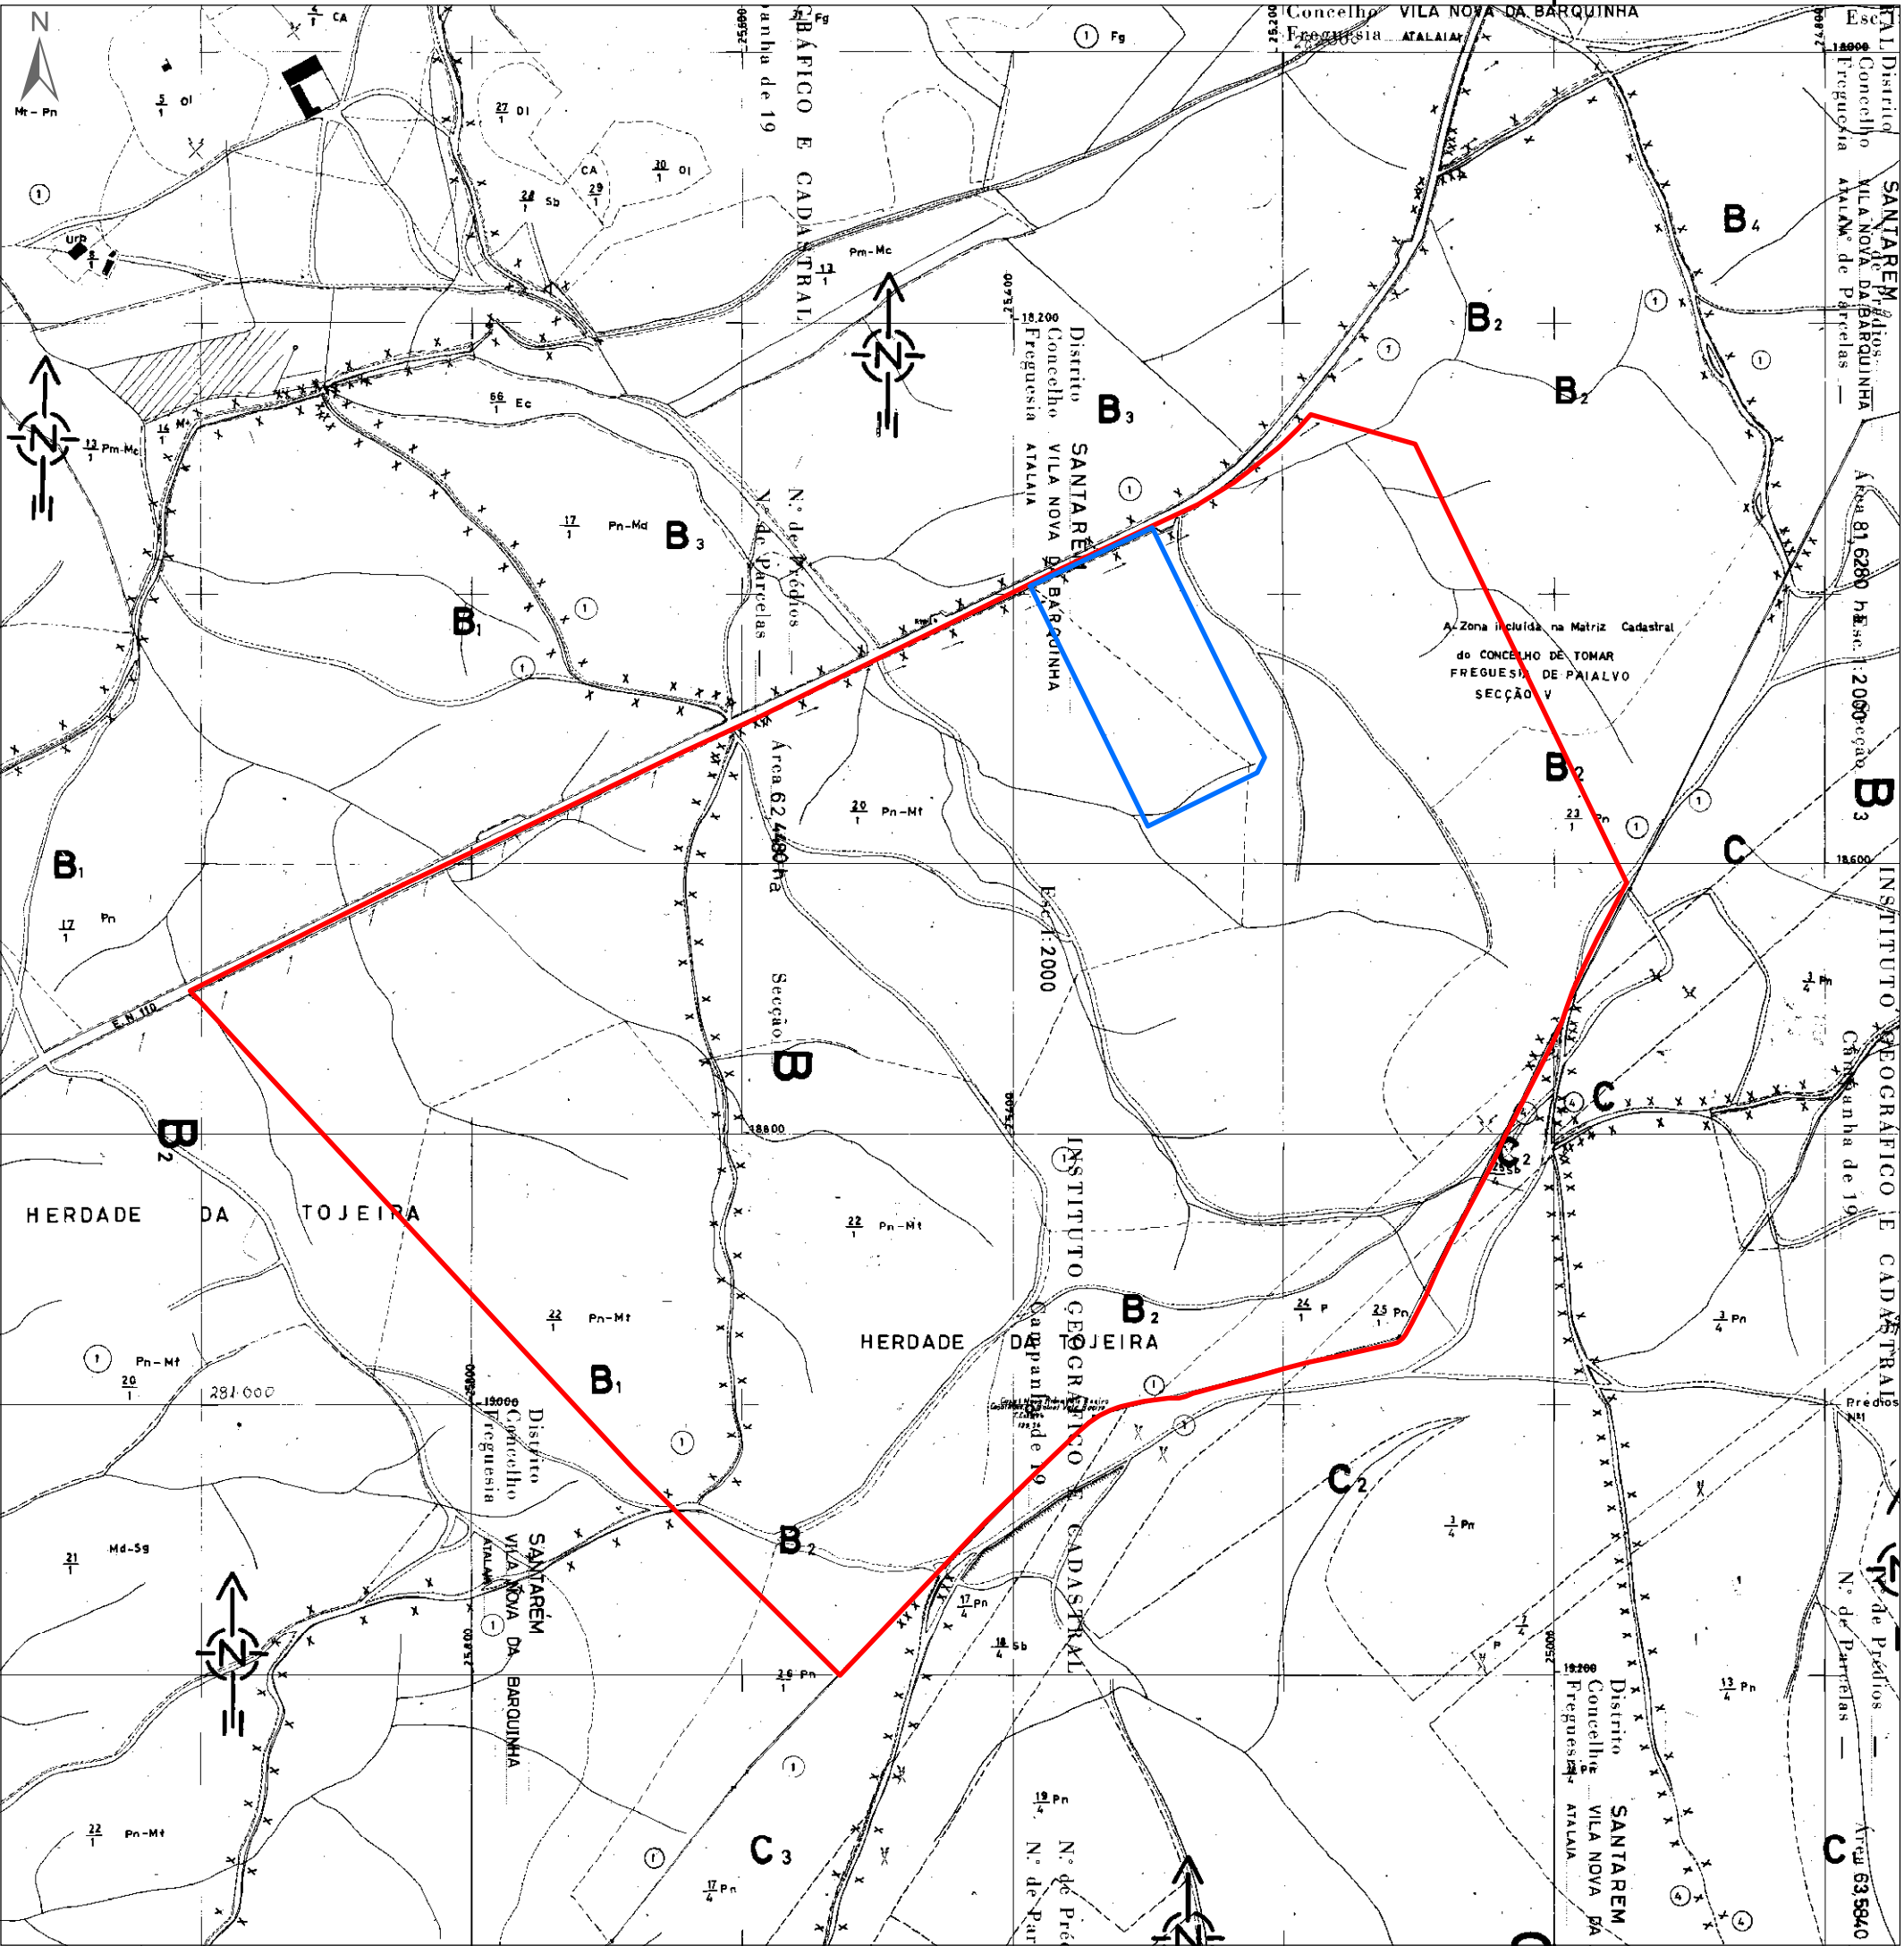

- Parcela 1
- Parcela 2
- Limite do Concelho(CAOP 2013)

Quadro de Identificação dos Prédios

Prédio		1	2
Área		20.000,0m2	523.491,0m2ha
Proprietário		Particular	Vila Nova da Barquinha
Inscrição matricial		Art.º 2308, Atalaia	Art.º 2348, Atalaia
Inscrição predial		n.º 1575	n.º 1860
Confrontações	Norte	EN110	EN110
	Sul	"Castro & Melo"	Celulose da Beira Industrial, Lda
	Nascente	"Castro & Melo"	Castro&Melo, Sociedade Civil
	Poente	"Castro & Melo"	Zêzereovo - Produção Agrícola e Avícola do Zêzere, Lda

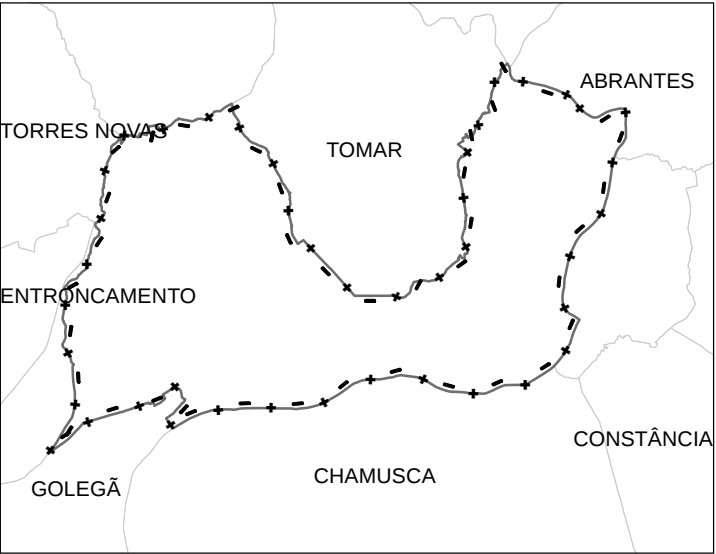

Sistema de Cordenadas e de Referência

Hayford - Gauss moderno (SHG73)
Datum geodésico Hayford- Melriça(Dt73)
Projeccção de Gauss-Kruger

Fonte: IGP (Carta Administrativa Oficial de Portugal, 2013)
CMVNB

CÂMARA MUNICIPAL DE
VILA NOVA DA BARQUINHA

DIVISÃO DE URBANISMO



DESIGNAÇÃO

Planta de Cadastro Original

Data

NOVEMBRO
2013

1:5.000

DES. Nº

3