


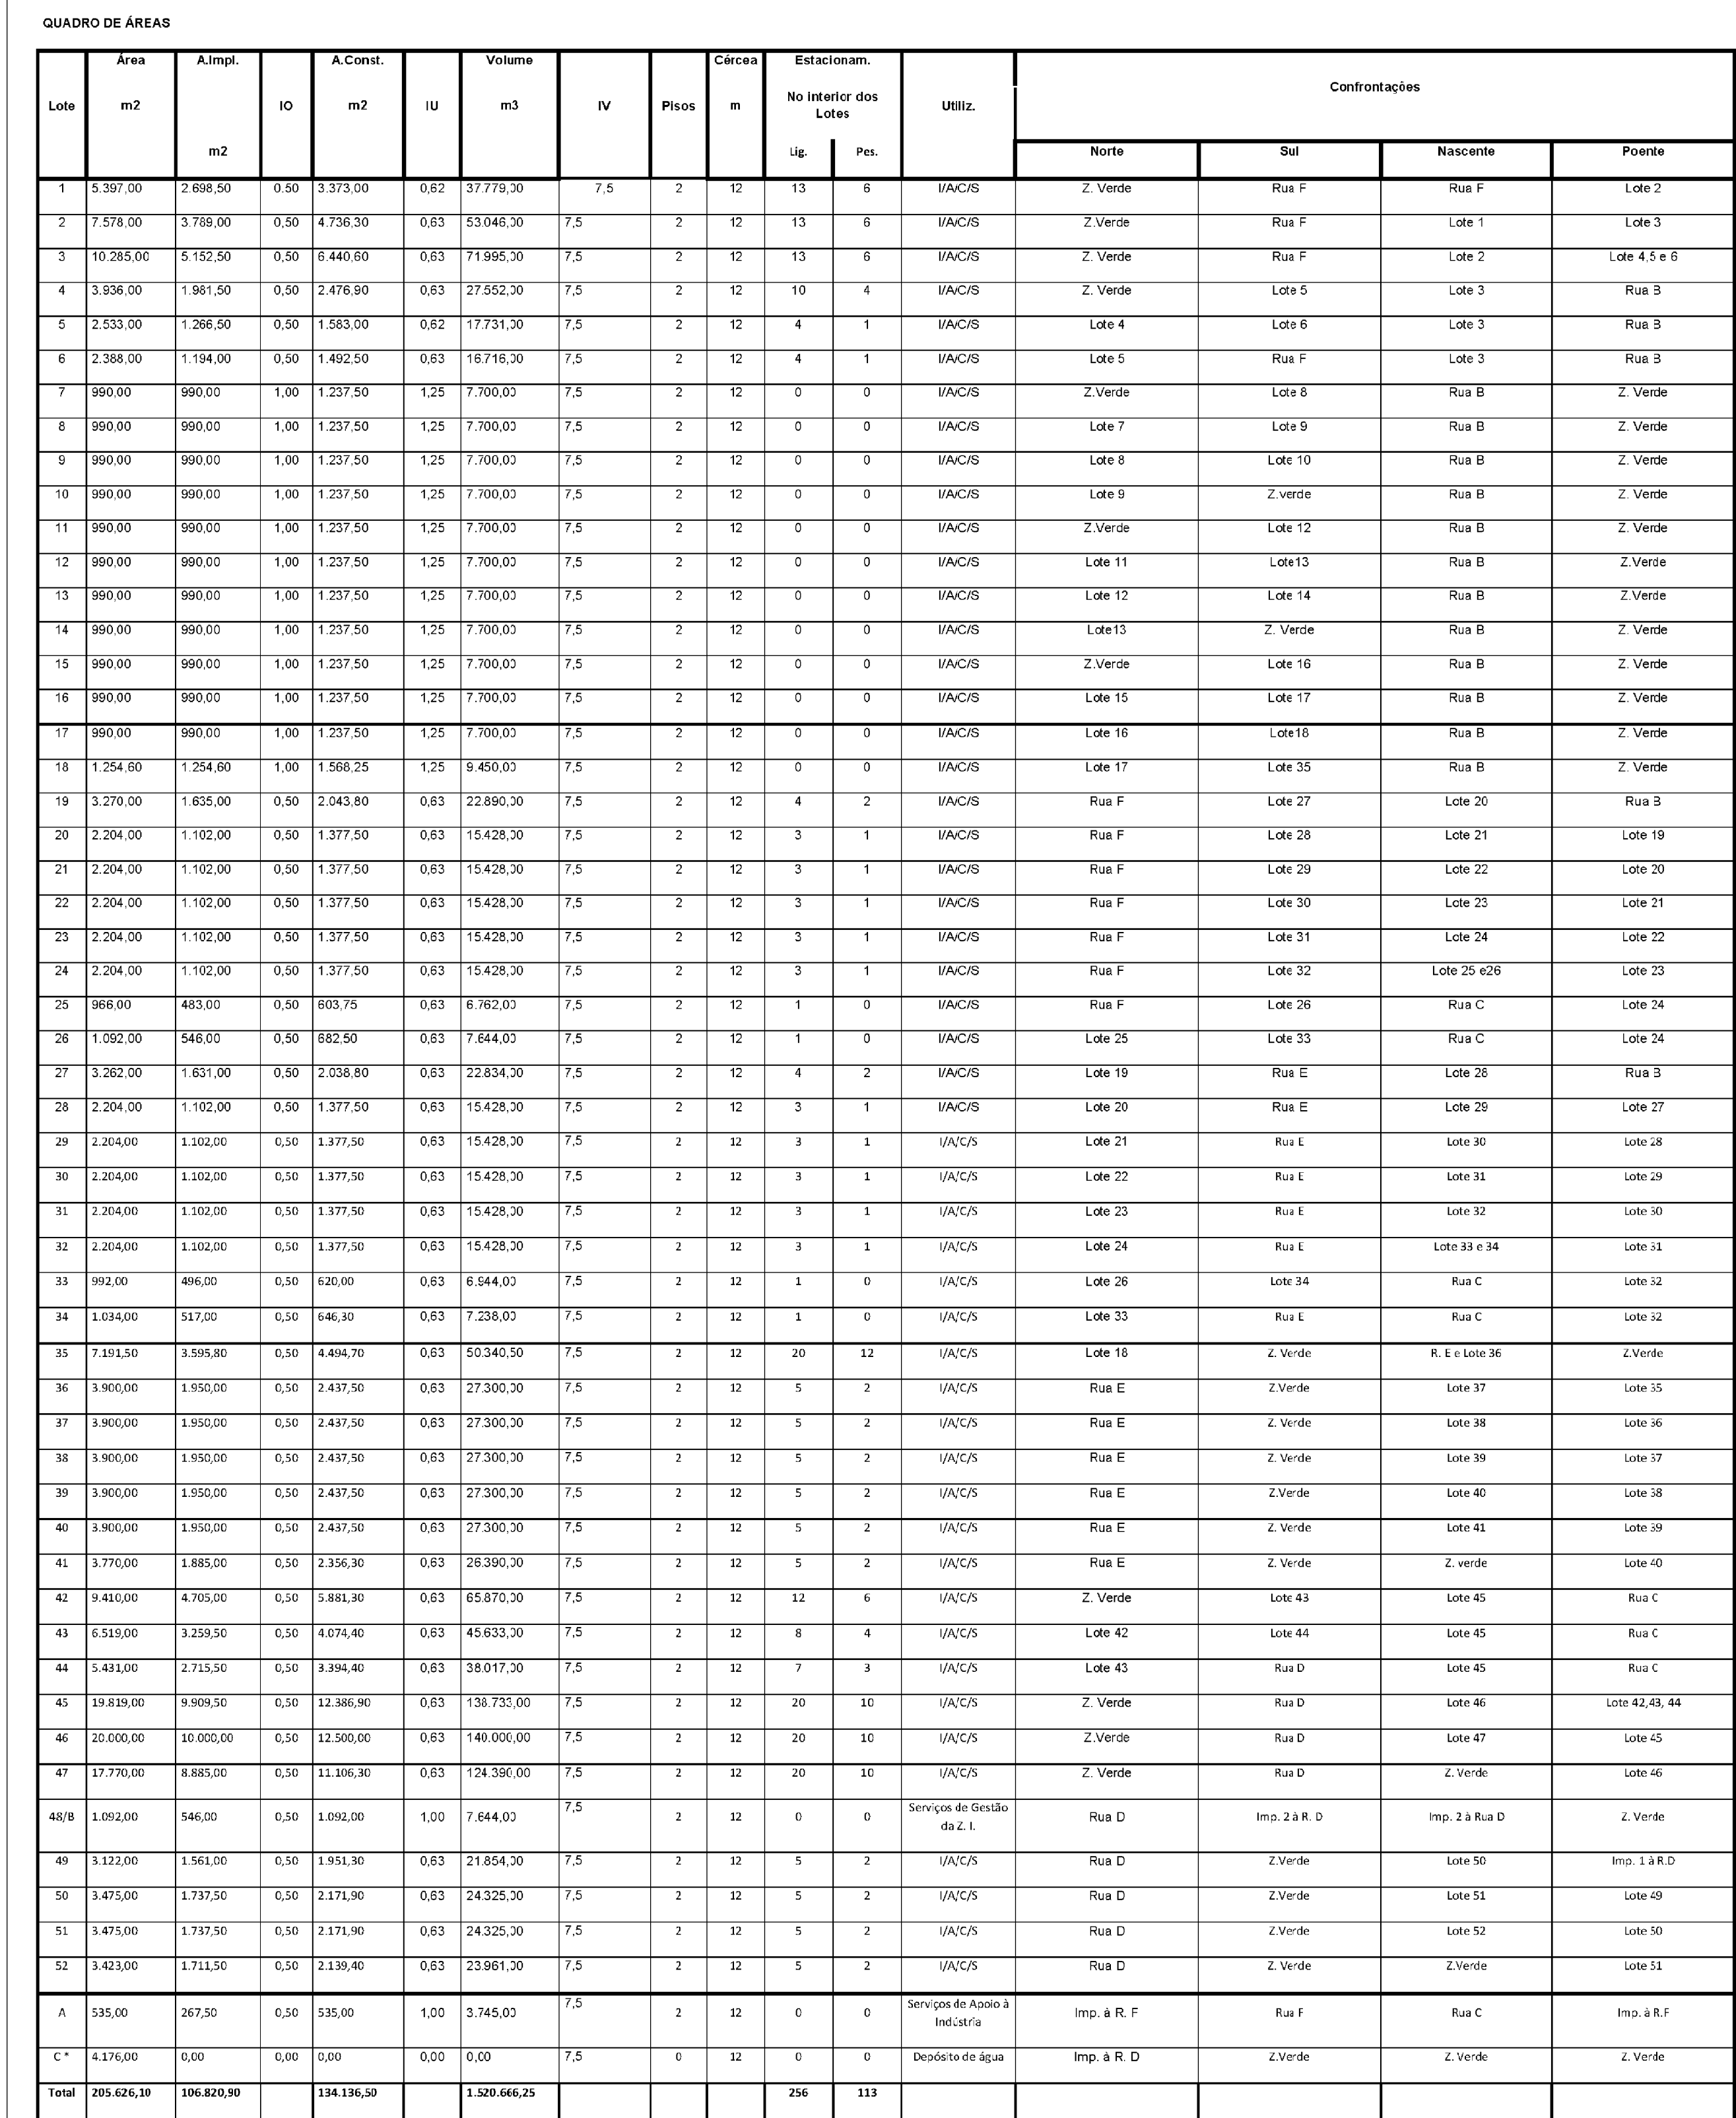

LEGENDA:

-  Área de Intervenção do Plano
-  1 Limite e Identificação do Lote
-  Polígono de Implantação
- Áreas de Cedência para o Domínio Público Municipal
-  Espaços Verdes de Utilização Colectiva
-  Espaços Verdes de Enquadramento e Protecção
-  Lot A Serviços de Apoio às Indústrias Instaladas (Gabinetes, Auditório, etc)
-  Lot 48/B Edifício de Gestão da Zona Industrial (Sede do Centro de Negócios)
-  Lot C Depósito de Água
- Património Arqueológico
-  S- 13 696 - Parque Empresarial da Barquinha (IGESPAR)