


PF304-005



PF305

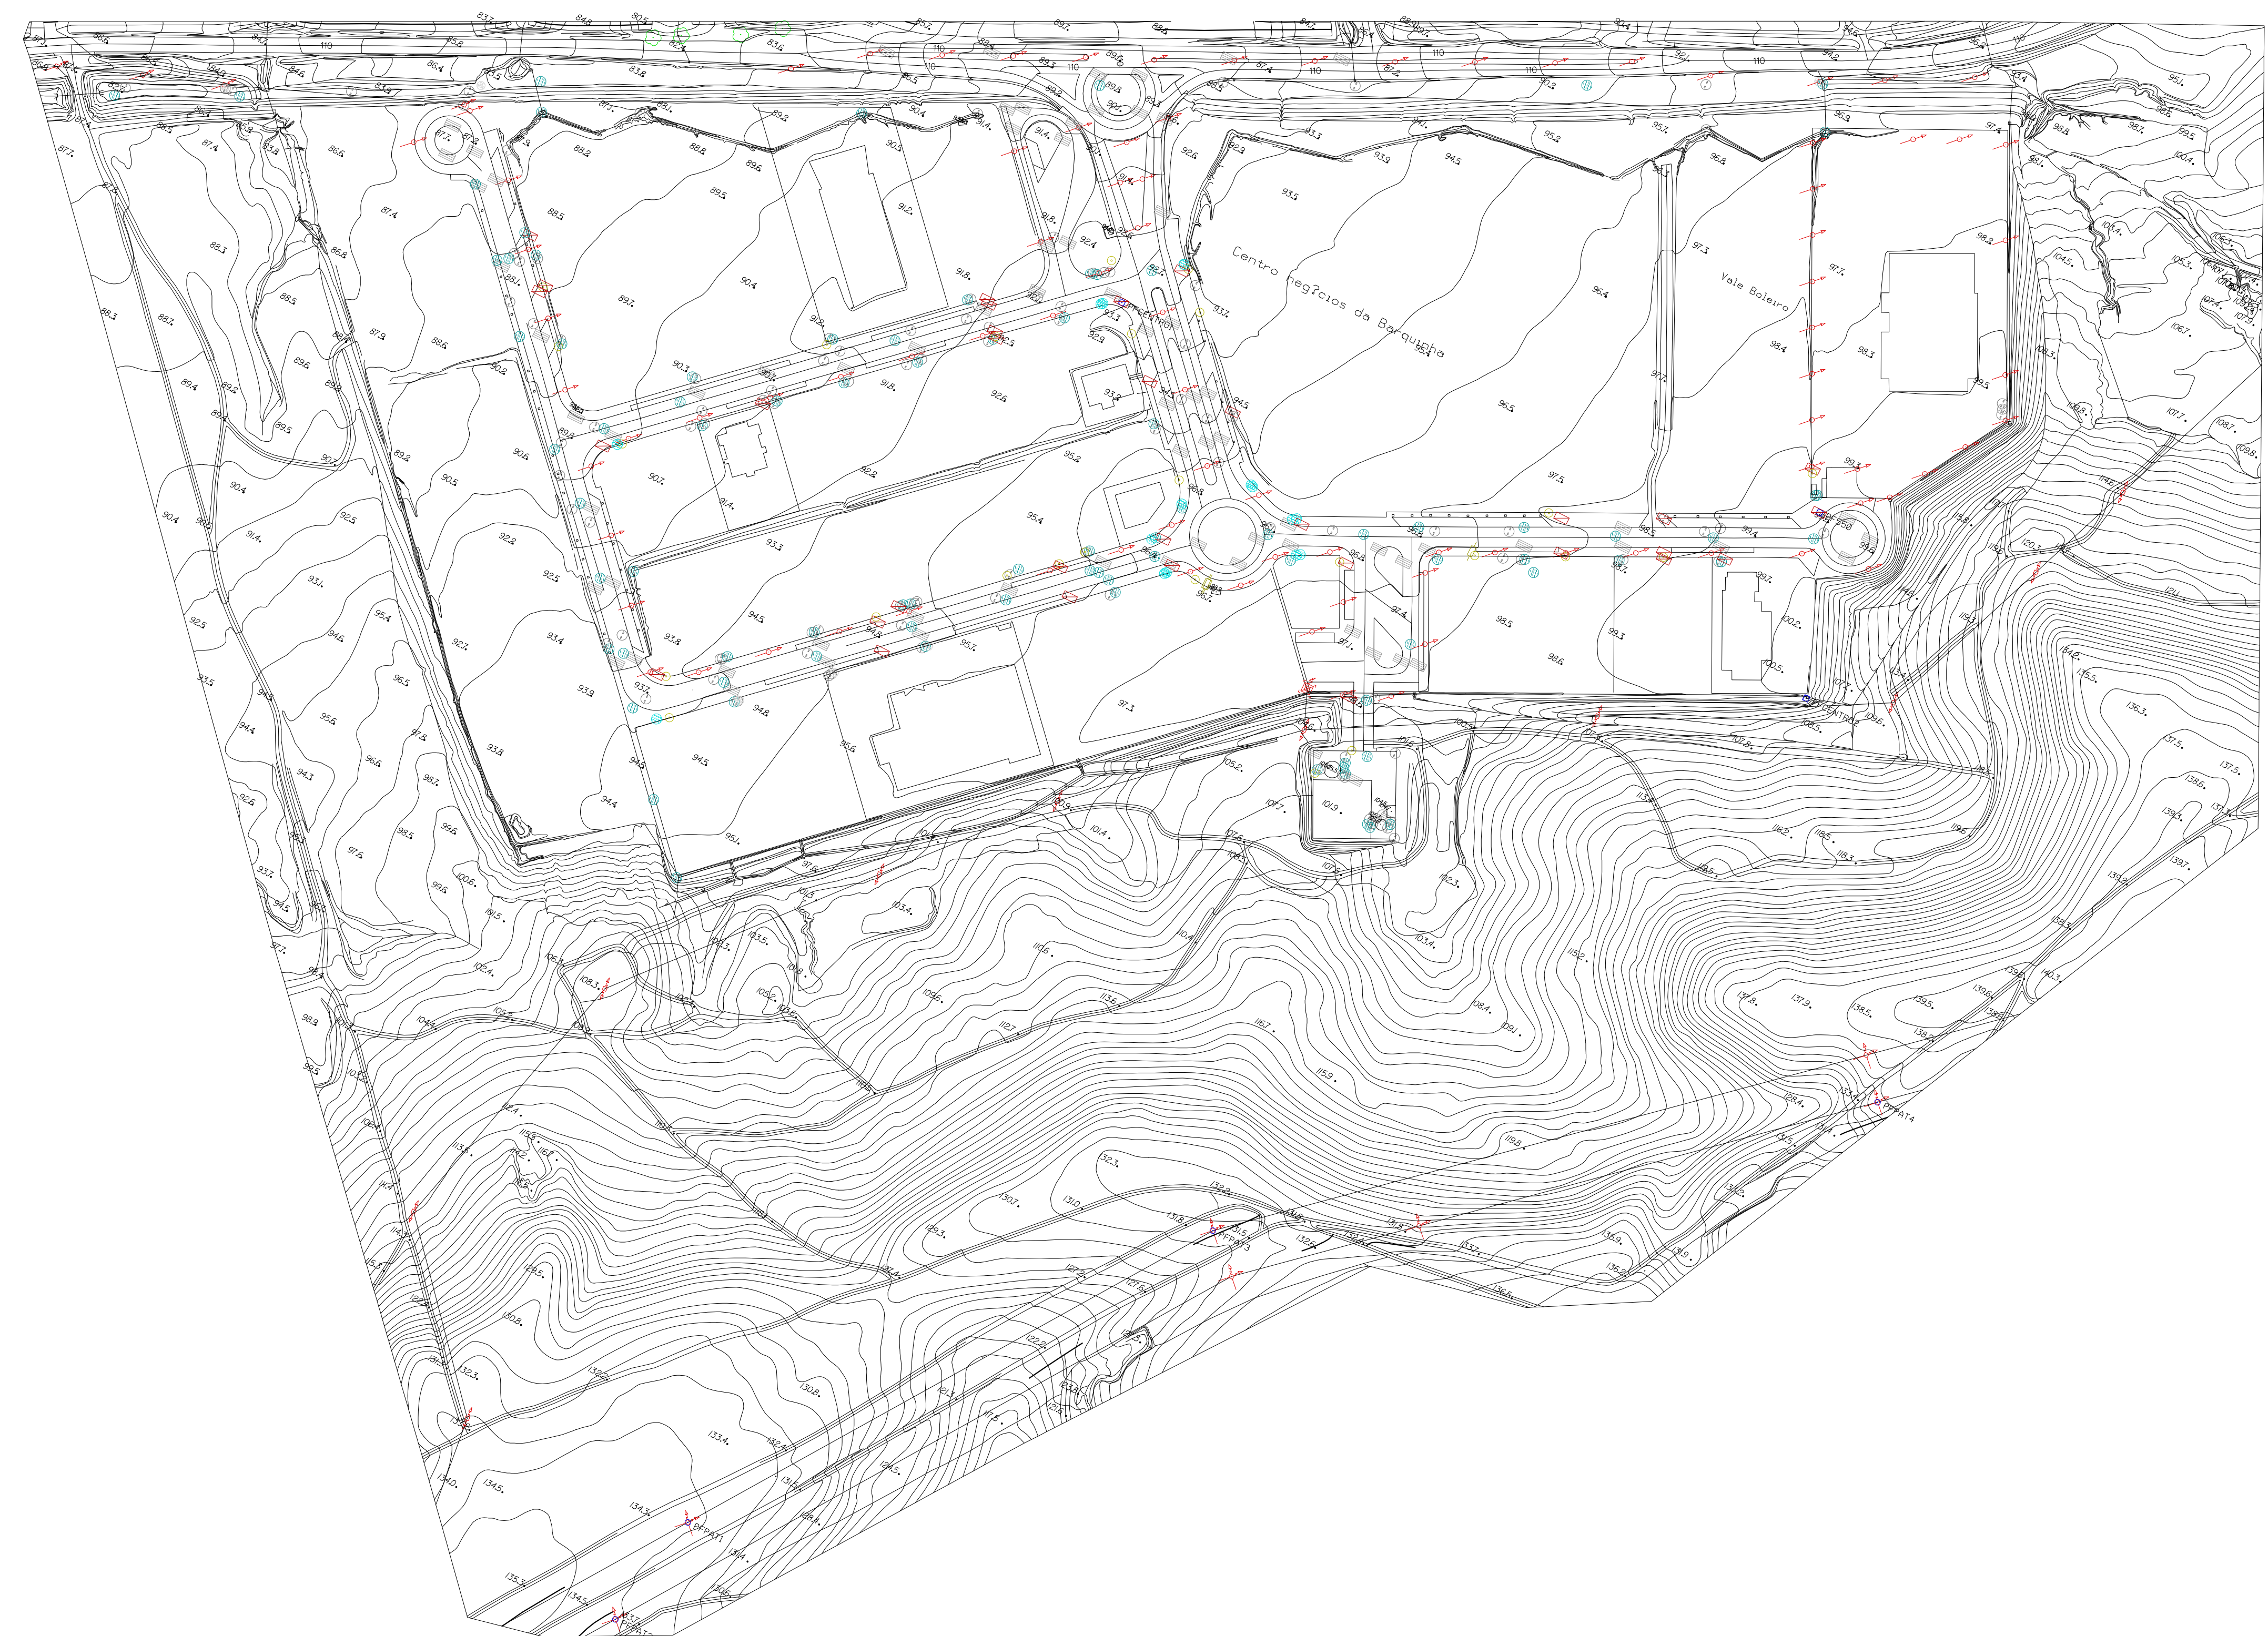

Local : ATALAIA- VILA NOVA DA BARQUINHA		
Projecto : PLANO PORMENOR DA ZONA INDUSTRIAL		
Designação : PLANTA DA SITUAÇÃO ACTUAL		
Técnico :	Data:	Des. Nº
Esc.: 1/2000	JANEIRO 2014	4